


PŮDORYS 1.PP – VNITŘNÍ VODOVOD

M 1:75

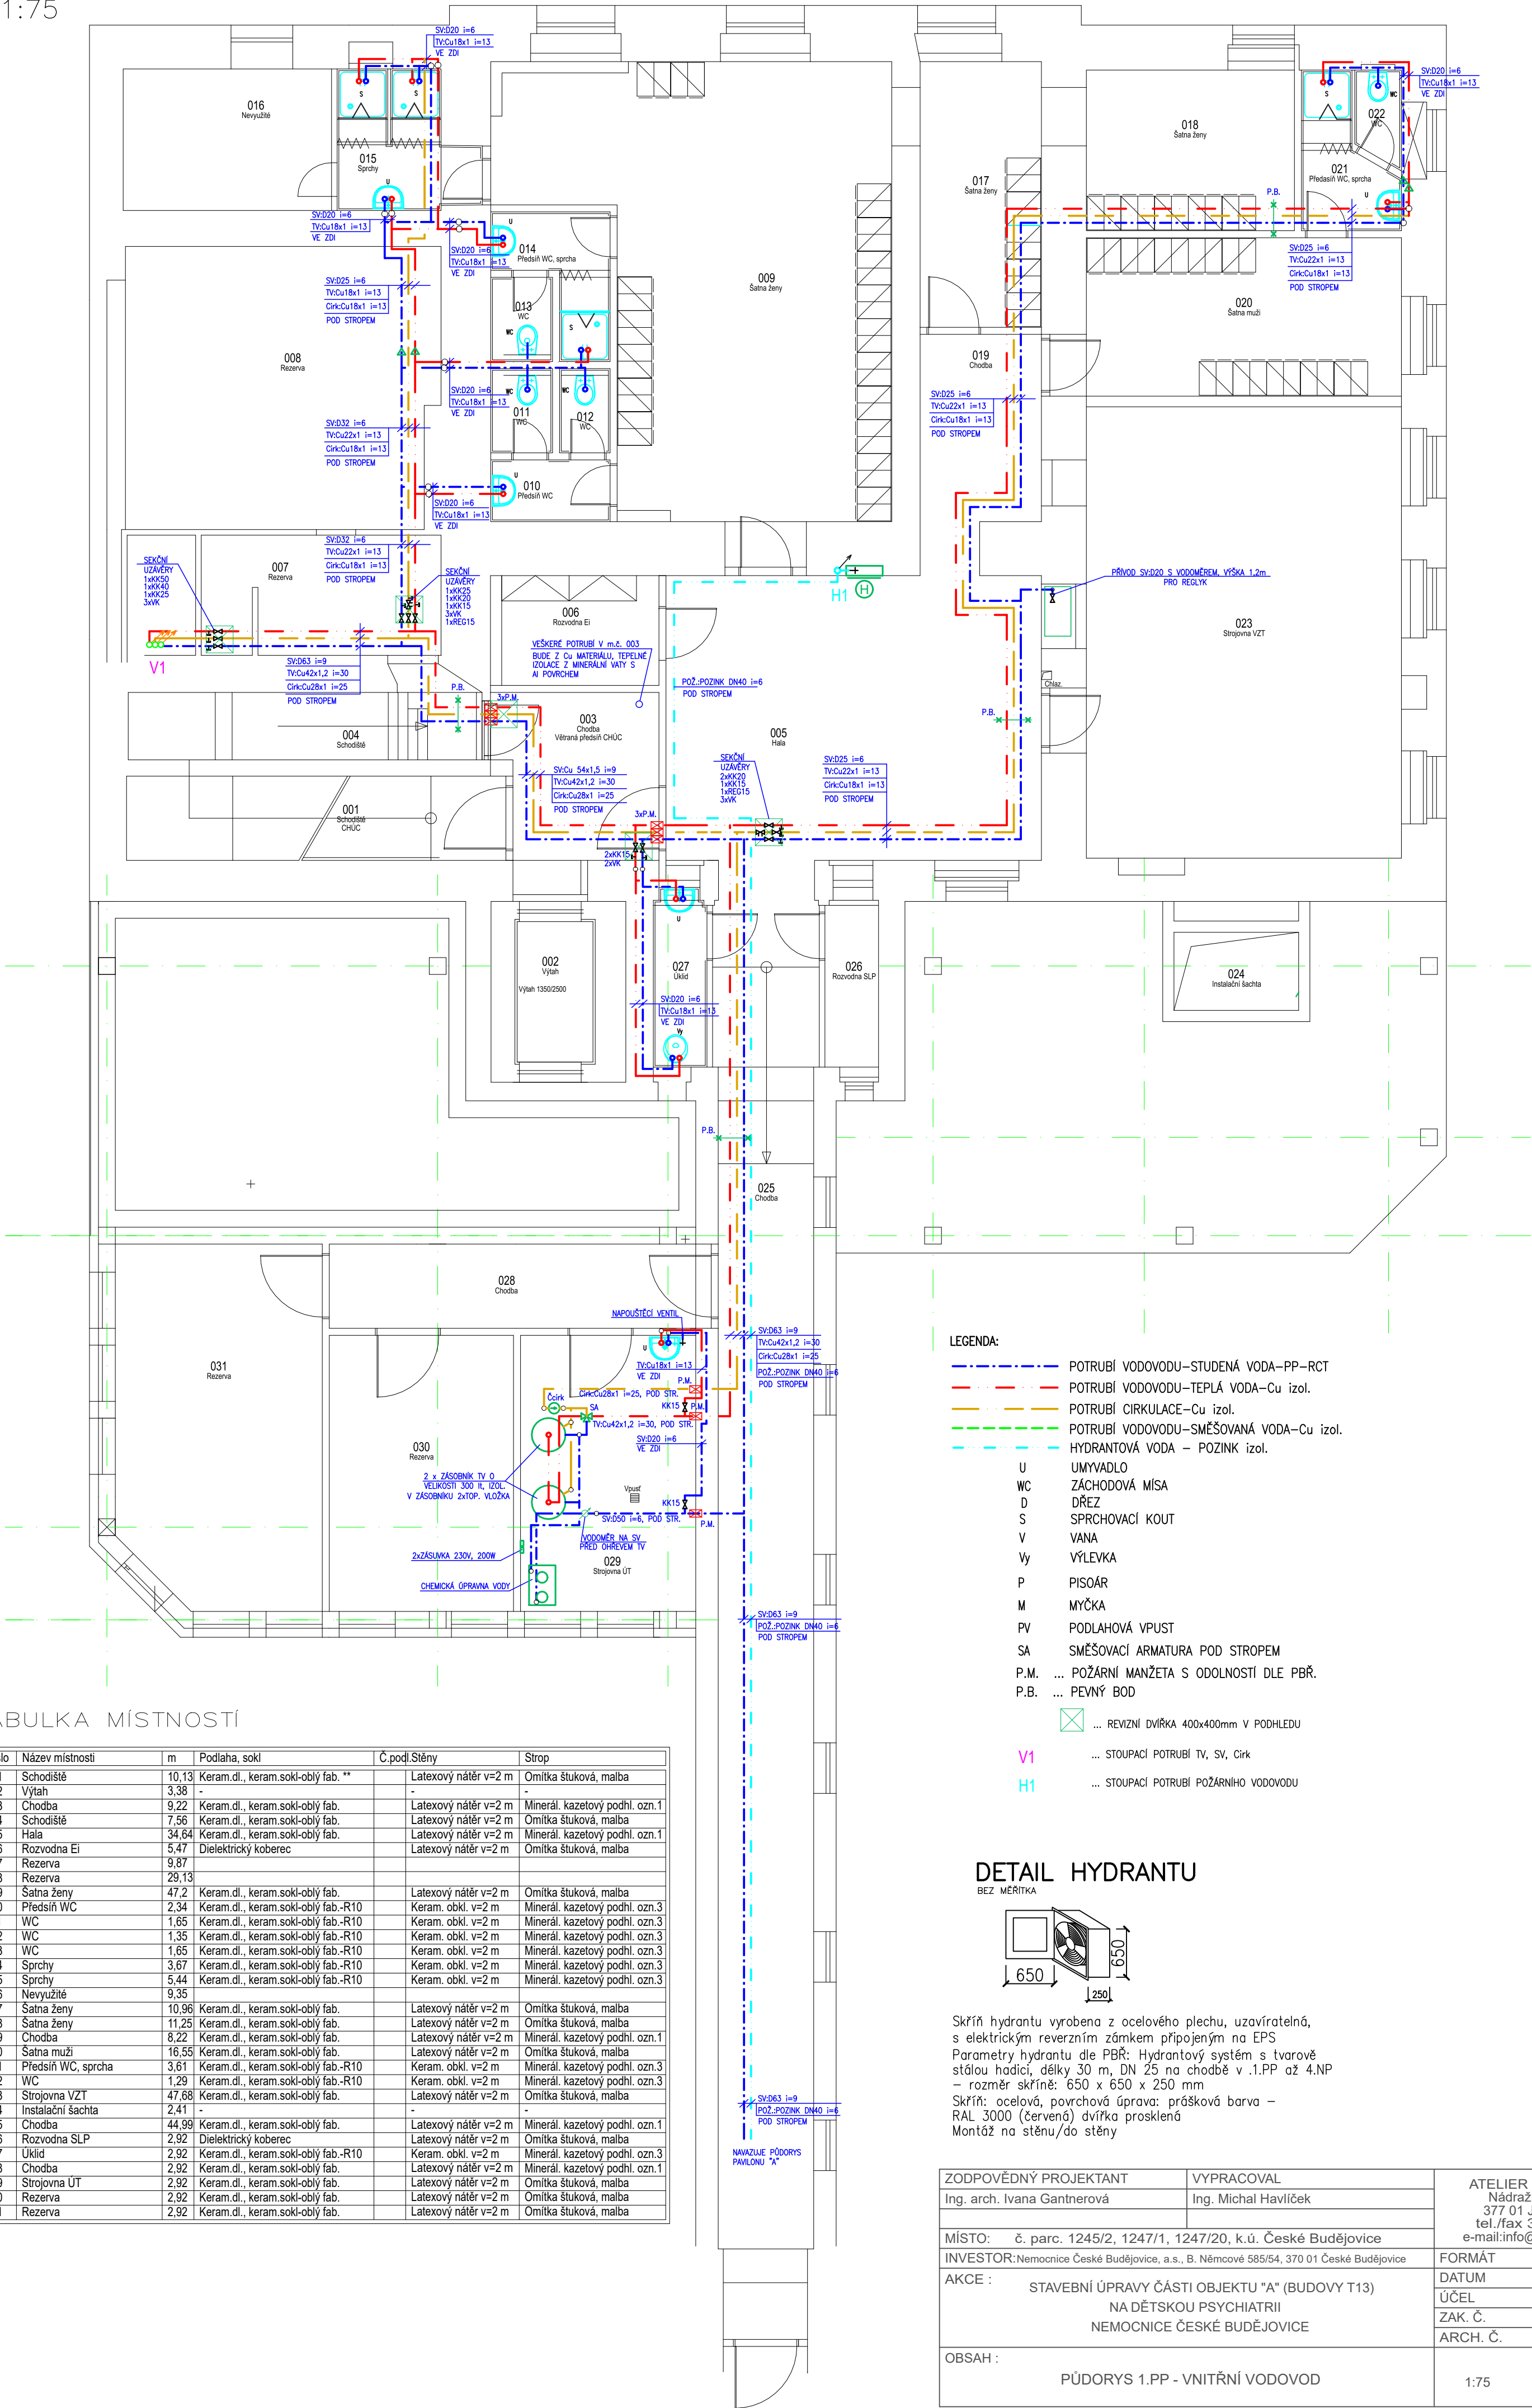


TABULKA MÍSTNOSTÍ

Číslo	Název místnosti	m	Podlaha, sokl	Č.podl.Stěny	Strop
001	Schodiště	10,13	Keram.dl., keram.sokl-oblý fab.**	Latexový nátěr v=2 m	Omitka štuková, malba
002	Výťah	3,38	-	-	-
003	Chodba	9,22	Keram.dl., keram.sokl-oblý fab.	Latexový nátěr v=2 m	Minerál. kazetový podhl. ozn.1
004	Schodiště	7,56	Keram.dl., keram.sokl-oblý fab.	Latexový nátěr v=2 m	Omitka štuková, malba
005	Hala	34,64	Keram.dl., keram.sokl-oblý fab.	Latexový nátěr v=2 m	Minerál. kazetový podhl. ozn.1
006	Rozvodna Ei	5,47	Dielektrický koberec	Latexový nátěr v=2 m	Omitka štuková, malba
007	Rezerva	9,87	-	-	-
008	Rezerva	29,13	-	-	-
009	Šatna ženy	47,2	Keram.dl., keram.sokl-oblý fab.	Latexový nátěr v=2 m	Omitka štuková, malba
010	Předsiň WC	2,34	Keram.dl., keram.sokl-oblý fab.-R10	Keram. obkl. v=2 m	Minerál. kazetový podhl. ozn.3
011	WC	1,65	Keram.dl., keram.sokl-oblý fab.-R10	Keram. obkl. v=2 m	Minerál. kazetový podhl. ozn.3
012	WC	1,35	Keram.dl., keram.sokl-oblý fab.-R10	Keram. obkl. v=2 m	Minerál. kazetový podhl. ozn.3
013	WC	1,65	Keram.dl., keram.sokl-oblý fab.-R10	Keram. obkl. v=2 m	Minerál. kazetový podhl. ozn.3
014	Sprchy	3,67	Keram.dl., keram.sokl-oblý fab.-R10	Keram. obkl. v=2 m	Minerál. kazetový podhl. ozn.3
015	Sprchy	5,44	Keram.dl., keram.sokl-oblý fab.-R10	Keram. obkl. v=2 m	Minerál. kazetový podhl. ozn.3
016	Nevyužitě	9,35	-	-	-
017	Šatna ženy	10,96	Keram.dl., keram.sokl-oblý fab.	Latexový nátěr v=2 m	Omitka štuková, malba
018	Šatna ženy	11,25	Keram.dl., keram.sokl-oblý fab.	Latexový nátěr v=2 m	Omitka štuková, malba
019	Chodba	8,22	Keram.dl., keram.sokl-oblý fab.	Latexový nátěr v=2 m	Minerál. kazetový podhl. ozn.1
020	Šatna muži	16,55	Keram.dl., keram.sokl-oblý fab.	Latexový nátěr v=2 m	Omitka štuková, malba
021	Předsiň WC, sprcha	3,61	Keram.dl., keram.sokl-oblý fab.-R10	Keram. obkl. v=2 m	Minerál. kazetový podhl. ozn.3
022	WC	1,29	Keram.dl., keram.sokl-oblý fab.-R10	Keram. obkl. v=2 m	Minerál. kazetový podhl. ozn.3
023	Strojovna VZT	47,68	Keram.dl., keram.sokl-oblý fab.	Latexový nátěr v=2 m	Omitka štuková, malba
024	Instalační šachta	2,41	-	-	-
025	Chodba	44,99	Keram.dl., keram.sokl-oblý fab.	Latexový nátěr v=2 m	Minerál. kazetový podhl. ozn.1
026	Rozvodna SLP	2,92	Dielektrický koberec	Latexový nátěr v=2 m	Omitka štuková, malba
027	Uklid	2,92	Keram.dl., keram.sokl-oblý fab.-R10	Keram. obkl. v=2 m	Minerál. kazetový podhl. ozn.3
028	Chodba	2,92	Keram.dl., keram.sokl-oblý fab.	Latexový nátěr v=2 m	Minerál. kazetový podhl. ozn.1
029	Strojovna UT	2,92	Keram.dl., keram.sokl-oblý fab.	Latexový nátěr v=2 m	Omitka štuková, malba
030	Rezerva	2,92	Keram.dl., keram.sokl-oblý fab.	Latexový nátěr v=2 m	Omitka štuková, malba
031	Rezerva	2,92	Keram.dl., keram.sokl-oblý fab.	Latexový nátěr v=2 m	Omitka štuková, malba

- LEGENDA:
- POTRUBÍ VODOVODU – STUDENÁ VODA – PP – RCT
 - POTRUBÍ VODOVODU – TEPLÁ VODA – Cu izol.
 - POTRUBÍ CÍRKULACE – Cu izol.
 - POTRUBÍ VODOVODU – SMĚŠOVANÁ VODA – Cu izol.
 - HYDRANTOVÁ VODA – POZINK Izol.
 - U UMYVADLO
 - WC ZÁCHODOVÁ MÍSA
 - D DŘEZ
 - S SPRCHOVACÍ KOUT
 - V VANA
 - Vy VÝLEVKA
 - P PISOÁR
 - M MYČKA
 - PV PODLAHOVÁ VPUST
 - SA SMĚŠOVACÍ ARMATURA POD STROPEM
 - P.M. ... POŽÁRNÍ MANŽETA S ODOLNOSTÍ DLE PBŘ.
 - P.B. ... PEVNÝ BOD
 - ... REVIZNÍ DVÍŘKA 400x400mm V PODHLEDU
 - V1 ... STOUPAČÍ POTRUBÍ TV, SV, Cirk
 - H1 ... STOUPAČÍ POTRUBÍ POŽÁRNÍHO VODOVODU

DETAIL HYDRANTU

BEZ MĚRITKA

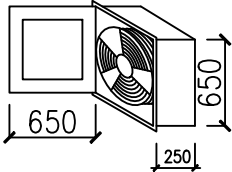

Skříň hydrantu vyrobena z ocelového plechu, uzavíratelná, s elektrickým reverzním zámkem připojeným na EPS
Parametry hydrantu dle PBŘ: Hydrantový systém s tvarově stálou hadicí, délky 30 m, DN 25 na chodbě v .1.PP až 4.NP
– rozměr skříně: 650 x 650 x 250 mm
Skříň: ocelová, povrchová úprava: prášková barva – RAL 3000 (červená) dvířka prosklená
Montáž na stěnu/do stěny

ZODPOVĚDNÝ PROJEKTANT	VYPRACOVAL	ATELIER G+G s. r. o. Nádražní 569/II 377 01 J. Hradec tel./fax 384 321 088 e-mail:info@ateliergg.cz	
Ing. arch. Ivana Gantnerová	Ing. Michal Havlíček		
MÍSTO: č. parc. 1245/2, 1247/1, 1247/20, k.ú. České Budějovice			
INVESTOR:Nemocnice České Budějovice, a.s., B. Němcové 585/54, 370 01 České Budějovice		FORMÁT	4xA4
AKCE : STAVEBNÍ ÚPRAVY ČÁSTI OBJEKTU "A" (BUDOVY T13) NA DĚTSKOU PSYCHIATRII NEMOCNICE ČESKÉ BUDĚJOVICE		DATUM	09/2021
		ÚČEL	DPS
		ZAK. Č.	15/21
		ARCH. Č.	15/21
OBSAH :			
PŮDORYS 1.PP - VNITŘNÍ VODOVOD		1:75	D.1.4.b-2