Elektronicky podepsáno
Ing. Jiří Růsa
Česká komora autorizovaných inženýrů
a techniků činných ve výstavbě
09:41 05.12.2024
RSA/4096

4.

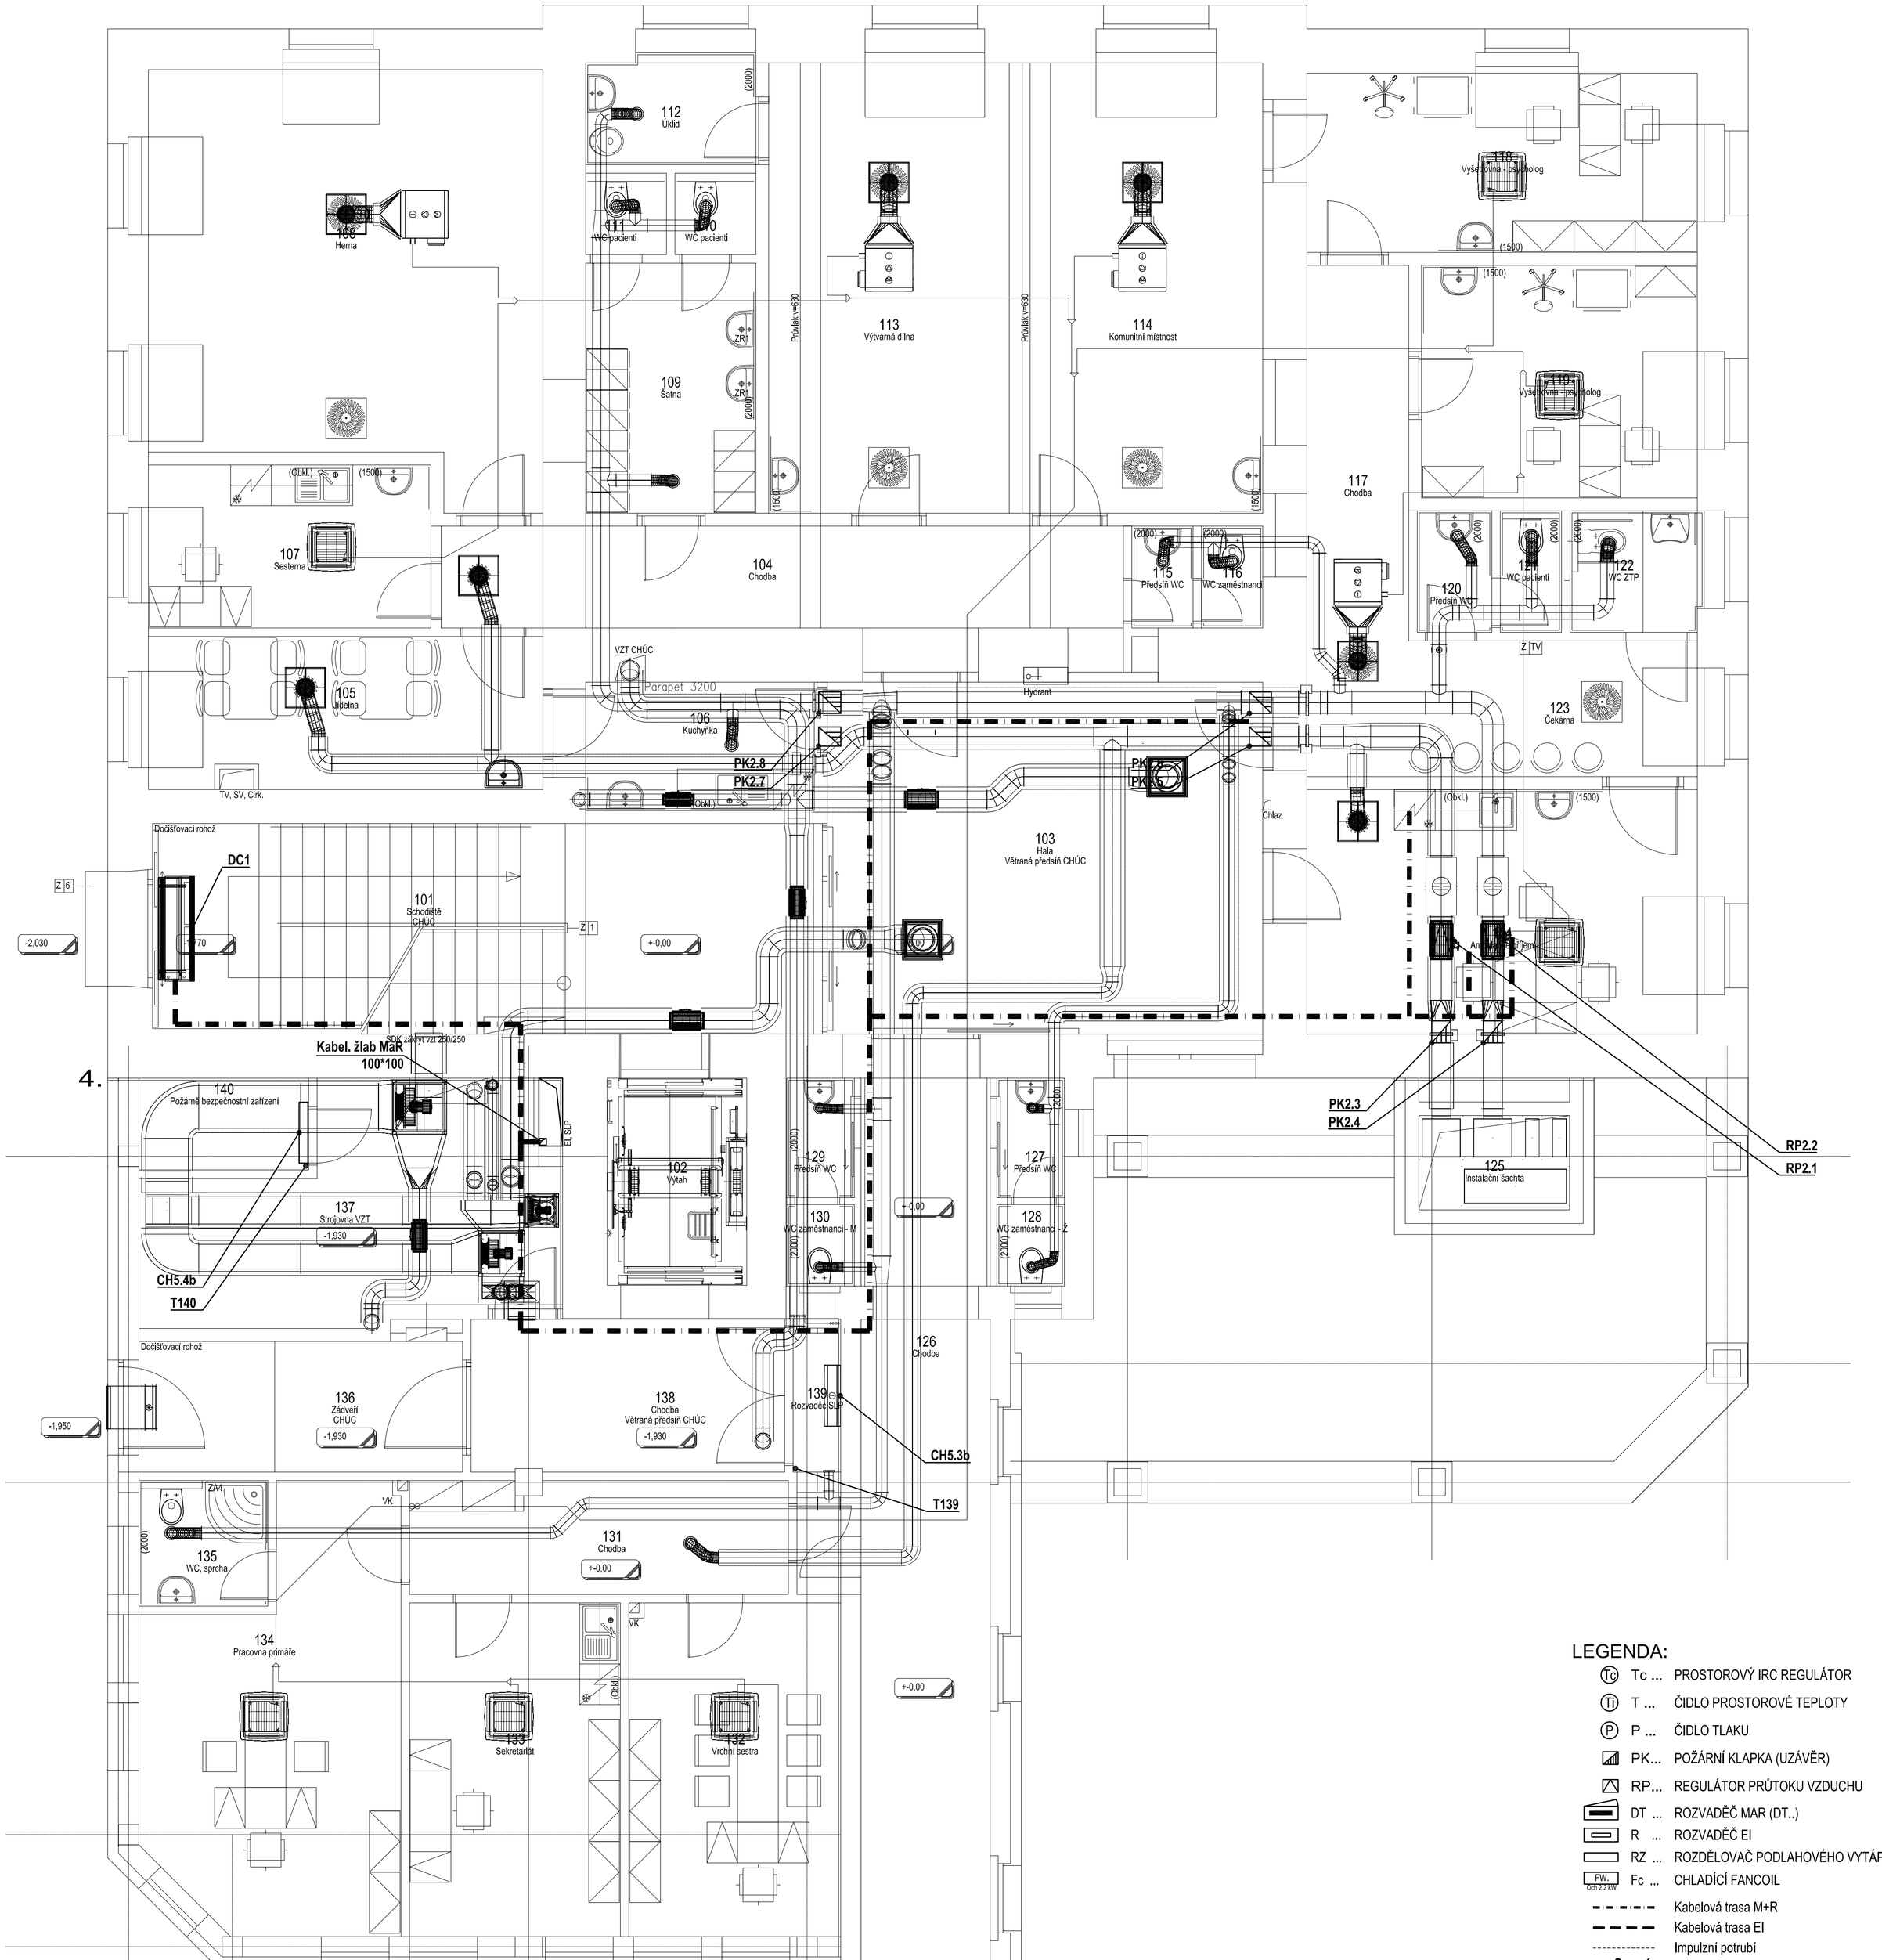

Tabulka místností

Číslo	Název místnosti	m²
101	Schodiště	31,85
102	Výtah	3,38
103	Hala	33,23
104	Chodba	15,82
105	Jídelna	13,10
106	Kuchyňka	6,36
107	Pracovna sester	9,98
108	Herna	34,02
109	Šatna	12,54
110	WC pacienti	1,43
111	WC pacienti	1,43
112	Úklid	3,76
113	Výtvarná dílna	23,49
114	Komunitní místnost	23,49
115	Předsíň WC	1,35
116	WC zaměstnanci	1,35
117	Chodba	8,30
118	Vyšetřovna - psycholog	15,18
119	Vyšetřovna - psycholog	13,89
120	Předsíň WC	1,61
121	WC pacienti	1,61
122	WC ZTP	3,50
123	Čekárna	11,5
124	Ambulance příjem	20,70
125	Instalační šachta	3,09
126	Chodba	47,67
127	Předsíň WC	1,75
128	WC zaměstnanci - Ž	1,19
129	Předsíň WC	1,75
130	WC zaměstnanci - M	1,19
131	Chodba	9,64
132	Vrchní sestra	15,33
133	Sekretariát	15,28
134	Pracovna primáře	20,98
135	WC, sprcha	3,51
136	Zádveří	11,10
137	Strojovna VZT	18,43
138	Chodba	80,14

LEGENDA:

- Tc ... PROSTOROVÝ IRC REGULÁTOR
- T ... ČIDLO PROSTOROVÉ TEPLOTY
- P ... ČIDLO TLAKU
- PK... POŽÁRNÍ KLAPKA (UZÁVĚR)
- RP... REGULÁTOR PRŮTOKU VZDUCHU
- DT ... ROZVADĚČ MAR (DT..)
- R ... ROZVADĚČ EI
- RZ ... ROZDĚLOVAČ PODLAHOVÉHO VYTÁPĚNÍ
- FW, 4,0/1,2 kW Fc ... CHLADÍCÍ FANCOIL
- Kabelová trasa M+R
- Kabelová trasa EI
- Impulzní potrubí
- Stoupačka M+R

12/2024	12/2024	Úprava půdorysů	Ing. Petr Pelikán
ZMĚNA	DATUM	POPIS ZMĚNY	JMÉNO

ARCHITEKT PROJEKTU	VYPRACOVAL	ZODPOVĚDNÝ PROJEKTANT	ODPOVĚDNÝ VEDOUCÍ
	Ing. Petr Pelikán	Ing. Petr Pelikán	Josef Šanda
	Pelikán	Pelikán	
MÍSTO STAVBY	České Budějovice		
INVESTOR	Nemocnice České Budějovice a.s. B. Němcové 585/54, České Budějovice		

ČES spol. s r.o.
MĚŘENÍ A REGULACE
Karolíny Světlé 2556
370 04 České Budějovice
tel: +420 387 007 811
e-mail: ces@ces-cb.cz

NÁZEV AKCE	STAVEBNÍ ÚPRAVY ČÁSTI OBJEKTU "A" (BUDOVY T13) NA DĚTSKOU PSYCHIATRII NEMOCNICE ČESKÉ BUDĚJOVICE
STAVEBNÍ OBJEKT	---
DÍLČÍ ČÁST	D.1.4.7 Měření a regulace
NÁZEV VÝKRESU	Půdorys 1.NP

DOKUMENTACE	DPS
DATUM	7/2023
POČET FORMÁTŮ	8 A4
ZAKÁZKOVÉ ČÍSLO	221.42
ARCHIVNÍ ČÍSLO	
MĚŘÍTKO	1:50
KOPIE ČÍSLO	
ČÍSLO VÝKRESU	D.1.4.7.4