Elektronicky podepsáno
Ing. Jiří Průša
Česká komora autorizovaných inženýrů
a techniků činných ve výstavbě
14:06 10.12.2024
RSA/4096

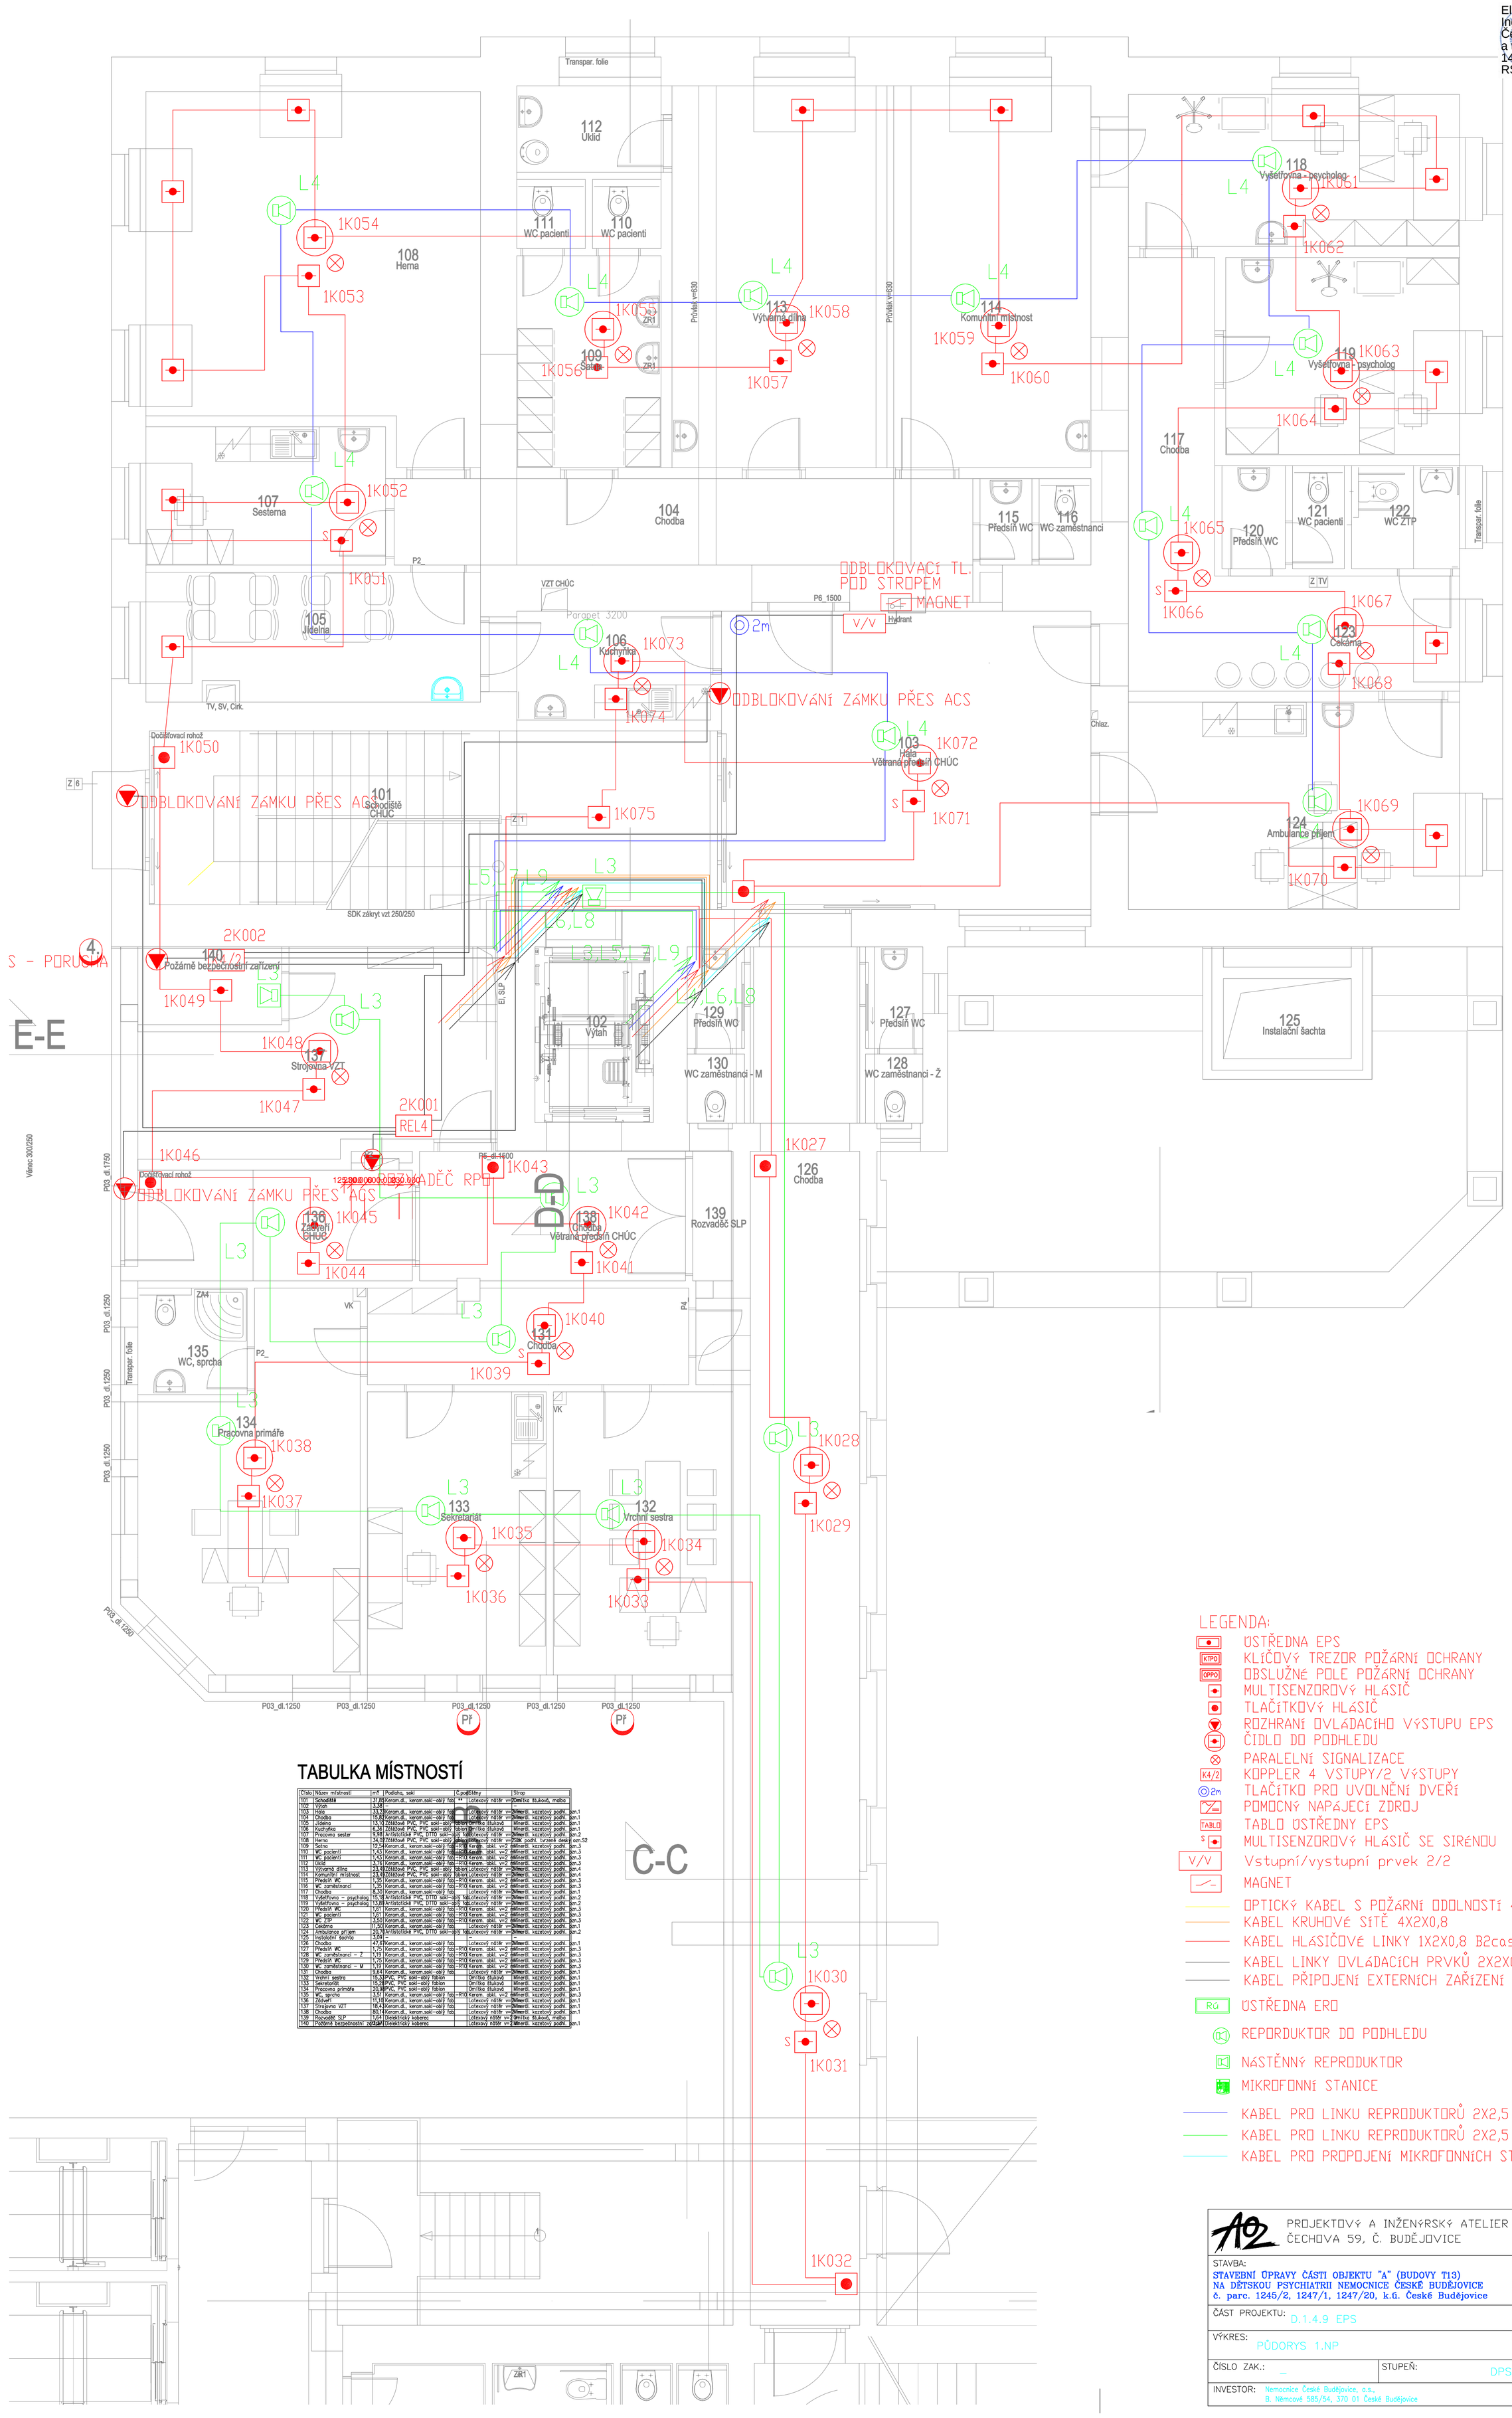

TABULKA MÍSTNOSTÍ

Číslo	Název místnosti	m²	Podlaha, sokl	C.pod	Stěny	Strop	
101	Schodiště	31,85	Keram.d., keram.sokl-obl. fab	**	Latexový nátěr	vm 2cm	tka štuková, malba
102	Výtah	3,38	–		–		
103	Hala	33,23	Keram.d., keram.sokl-obl. fab		Latexový nátěr	vm 2cm	Minerál. kazetový podhl.
104	Chodba	15,82	Keram.d., keram.sokl-obl. fab		Latexový nátěr	vm 2cm	Minerál. kazetový podhl.
105	Jídelna	13,10	Zátěžové PVC, PVC sokl-obl. fabion		Omítka štuková		Minerál. kazetový podhl.
106	Kuchyňka	6,36	Zátěžové PVC, PVC sokl-obl. fabion		Omítka štuková		Minerál. kazetový podhl.
107	Pracovna sester	9,98	Antistatické PVC, DTTD sokl-obl. fab		Latexový nátěr	vm 2cm	Minerál. kazetový podhl.
108	Herna	34,02	Zátěžové PVC, PVC sokl-obl. fabion		Latexový nátěr	vm 2cm	SDK podhl. tvrzené desky
109	Sálka	12,54	Keram.d., keram.sokl-obl. fab		R10	Keram. obkl. vm 2	Minerál. kazetový podhl.
110	WC pacienti	1,43	Keram.d., keram.sokl-obl. fab		R10	Keram. obkl. vm 2	Minerál. kazetový podhl.
111	WC pacienti	1,43	Keram.d., keram.sokl-obl. fab		R10	Keram. obkl. vm 2	Minerál. kazetový podhl.
112	Úklid	3,76	Keram.d., keram.sokl-obl. fab		R10	Keram. obkl. vm 2	Minerál. kazetový podhl.
113	Výtvarná dílna	23,49	Zátěžové PVC, PVC sokl-obl. fabion		Latexový nátěr	vm 2cm	Minerál. kazetový podhl.
114	Komunitní místnost	23,49	Zátěžové PVC, PVC sokl-obl. fabion		Latexový nátěr	vm 2cm	Minerál. kazetový podhl.
115	Předsíň WC	1,35	Keram.d., keram.sokl-obl. fab		R10	Keram. obkl. vm 2	Minerál. kazetový podhl.
116	WC zaměstnanci	1,35	Keram.d., keram.sokl-obl. fab		R10	Keram. obkl. vm 2	Minerál. kazetový podhl.
117	Chodba	8,30	Keram.d., keram.sokl-obl. fab		Latexový nátěr	vm 2cm	Minerál. kazetový podhl.
118	Vyšetřovna – psycholog	15,18	Antistatické PVC, DTTD sokl-obl. fab		Latexový nátěr	vm 2cm	Minerál. kazetový podhl.
119	Vyšetřovna – psycholog	13,89	Antistatické PVC, DTTD sokl-obl. fab		Latexový nátěr	vm 2cm	Minerál. kazetový podhl.
120	Předsíň WC	1,61	Keram.d., keram.sokl-obl. fab		R10	Keram. obkl. vm 2	Minerál. kazetový podhl.
121	WC pacienti	1,61	Keram.d., keram.sokl-obl. fab		R10	Keram. obkl. vm 2	Minerál. kazetový podhl.
122	WC ZTP	3,50	Keram.d., keram.sokl-obl. fab		R10	Keram. obkl. vm 2	Minerál. kazetový podhl.
123	Čekárna	11,50	Keram.d., keram.sokl-obl. fab		Latexový nátěr	vm 2cm	Minerál. kazetový podhl.
124	Ambulance příjem	20,78	Antistatické PVC, DTTD sokl-obl. fab		Latexový nátěr	vm 2cm	Minerál. kazetový podhl.
125	Instalační šachta	3,09	–		–		
126	Chodba	47,67	Keram.d., keram.sokl-obl. fab		Latexový nátěr	vm 2cm	Minerál. kazetový podhl.
127	Předsíň WC	1,75	Keram.d., keram.sokl-obl. fab		R10	Keram. obkl. vm 2	Minerál. kazetový podhl.
128	WC zaměstnanci – Ž	1,19	Keram.d., keram.sokl-obl. fab		R10	Keram. obkl. vm 2	Minerál. kazetový podhl.
129	Předsíň WC	1,75	Keram.d., keram.sokl-obl. fab		R10	Keram. obkl. vm 2	Minerál. kazetový podhl.
130	WC zaměstnanci – M	1,19	Keram.d., keram.sokl-obl. fab		R10	Keram. obkl. vm 2	Minerál. kazetový podhl.
131	Chodba	9,64	Keram.d., keram.sokl-obl. fab		Latexový nátěr	vm 2cm	Minerál. kazetový podhl.
132	Vrchní sestra	15,33	PVC, PVC sokl-obl. fabion		Omítka štuková		Minerál. kazetový podhl.
133	Sekretariát	15,28	PVC, PVC sokl-obl. fabion		Omítka štuková		Minerál. kazetový podhl.
134	Pracovna primáře	20,98	PVC, PVC sokl-obl. fabion		Omítka štuková		Minerál. kazetový podhl.
135	WC, sprcha	3,51	Keram.d., keram.sokl-obl. fab		R10	Keram. obkl. vm 2	Minerál. kazetový podhl.
136	Zádveří	11,10	Keram.d., keram.sokl-obl. fab		Latexový nátěr	vm 2cm	Minerál. kazetový podhl.
137	Strojovna VZT	18,43	Keram.d., keram.sokl-obl. fab		Latexový nátěr	vm 2cm	Minerál. kazetový podhl.
138	Chodba	80,14	Keram.d., keram.sokl-obl. fab		Latexový nátěr	vm 2cm	Minerál. kazetový podhl.
139	Rozvaděč SLP	1,64	Dielektrický koberec		Latexový nátěr	vm 2cm	tka štuková, malba
140	Požárně bezpečnostní zařízení	2,01	Dielektrický koberec		Latexový nátěr	vm 2cm	Minerál. kazetový podhl.

LEGENDA:

- ÚSTŘEDNA EPS
- KLÍČOVÝ TREZOR POŽÁRNÍ OCHRANY (KTPO)
- OBSLUŽNÉ POLE POŽÁRNÍ OCHRANY (OPPO)
- MULTISENZOROVÝ HLÁSIČ
- TLAČÍTKOVÝ HLÁSIČ
- ROZHRANÍ OVLÁDACÍHO VÝSTUPU EPS
- ČIDLO DO PODHLEDU
- PARALELNÍ SIGNALIZACE
- K4/2 KOPPLER 4 VSTUPY/2 VÝSTUPY
- 2m TLAČÍTKO PRO UVOLNĚNÍ DVEŘÍ
- POMOCNÝ NAPÁJECÍ ZDROJ
- TABLO ÚSTŘEDNY EPS
- S MULTISENZOROVÝ HLÁSIČ SE SIRÉNOU
- V/V Vstupní/vystupní prvek 2/2
- MAGNET
- OPTICKÝ KABEL S POŽÁRNÍ ODOLNOSTÍ 4 VLÁKNA SM
- KABEL KRUHOVÉ SÍTĚ 4X2X0,8
- KABEL HLÁSIČOVÉ LINKY 1X2X0,8 B2cas1d1
- KABEL LINKY OVLÁDACÍCH PRVKŮ 2X2X0,8 B2cas1d1
- KABEL PŘIPOJENÍ EXTERNÍCH ZAŘÍZENÍ 1X2X0,8 B2cas1d1
- RÚ ÚSTŘEDNA ERO
- REPRODUKTOR DO PODHLEDU
- NÁSTĚNNÝ REPRODUKTOR
- MIKROFONNÍ STANICE
- KABEL PRO LINKU REPRODUKTORŮ 2X2,5 B2cas1d1
- KABEL PRO LINKU REPRODUKTORŮ 2X2,5 B2cas1d1
- KABEL PRO PROPOJENÍ MIKROFONNÍCH STANIC 4X2X0,8 B2cas1d1

ZMĚNA 12/2024

A2 PROJEKTOVÝ A INŽENÝRSKÝ ATELIER ČECHOVA 59, Č. BUDĚJOVICE		HL.PROJ.: Ing. arch. Ivana Gantnerová
STAVBA: STAVEBNÍ ÚPRAVY ČÁSTI OBJEKTU "A" (BUDOVY T13) NA DĚTSKOU PSYCHIATRII NEMOCNICE ČESKÉ BUDĚJOVICE č. parc. 1245/2, 1247/1, 1247/20, k.ú. České Budějovice		ZODP.PROJ.: ING. JIŘÍ PRŮŠA, PETR BÜRGER DiS
		KRESLIL: ING. PETR FOŘT
ČÁST PROJEKTU: D.1.4.9 EPS		
VÝKRES: PŮDORYS 1.NP		MĚŘÍTKO: 1:50 / VYHOTOVENÍ:
ČÍSLO ZAK.: – / STUPEŇ: DPS		DATUM: 2/2022
INVESTOR: Nemocnice České Budějovice, a.s., B. Němcové 585/54, 370 01 České Budějovice		FORMÁT: 8xA4 / ČÍSLO PŘÍL.: D.1.4.9.4