


PŮDORYS 1.PP, PAVILON "A"—VNITŘNÍ VODOVOD

M 1:75

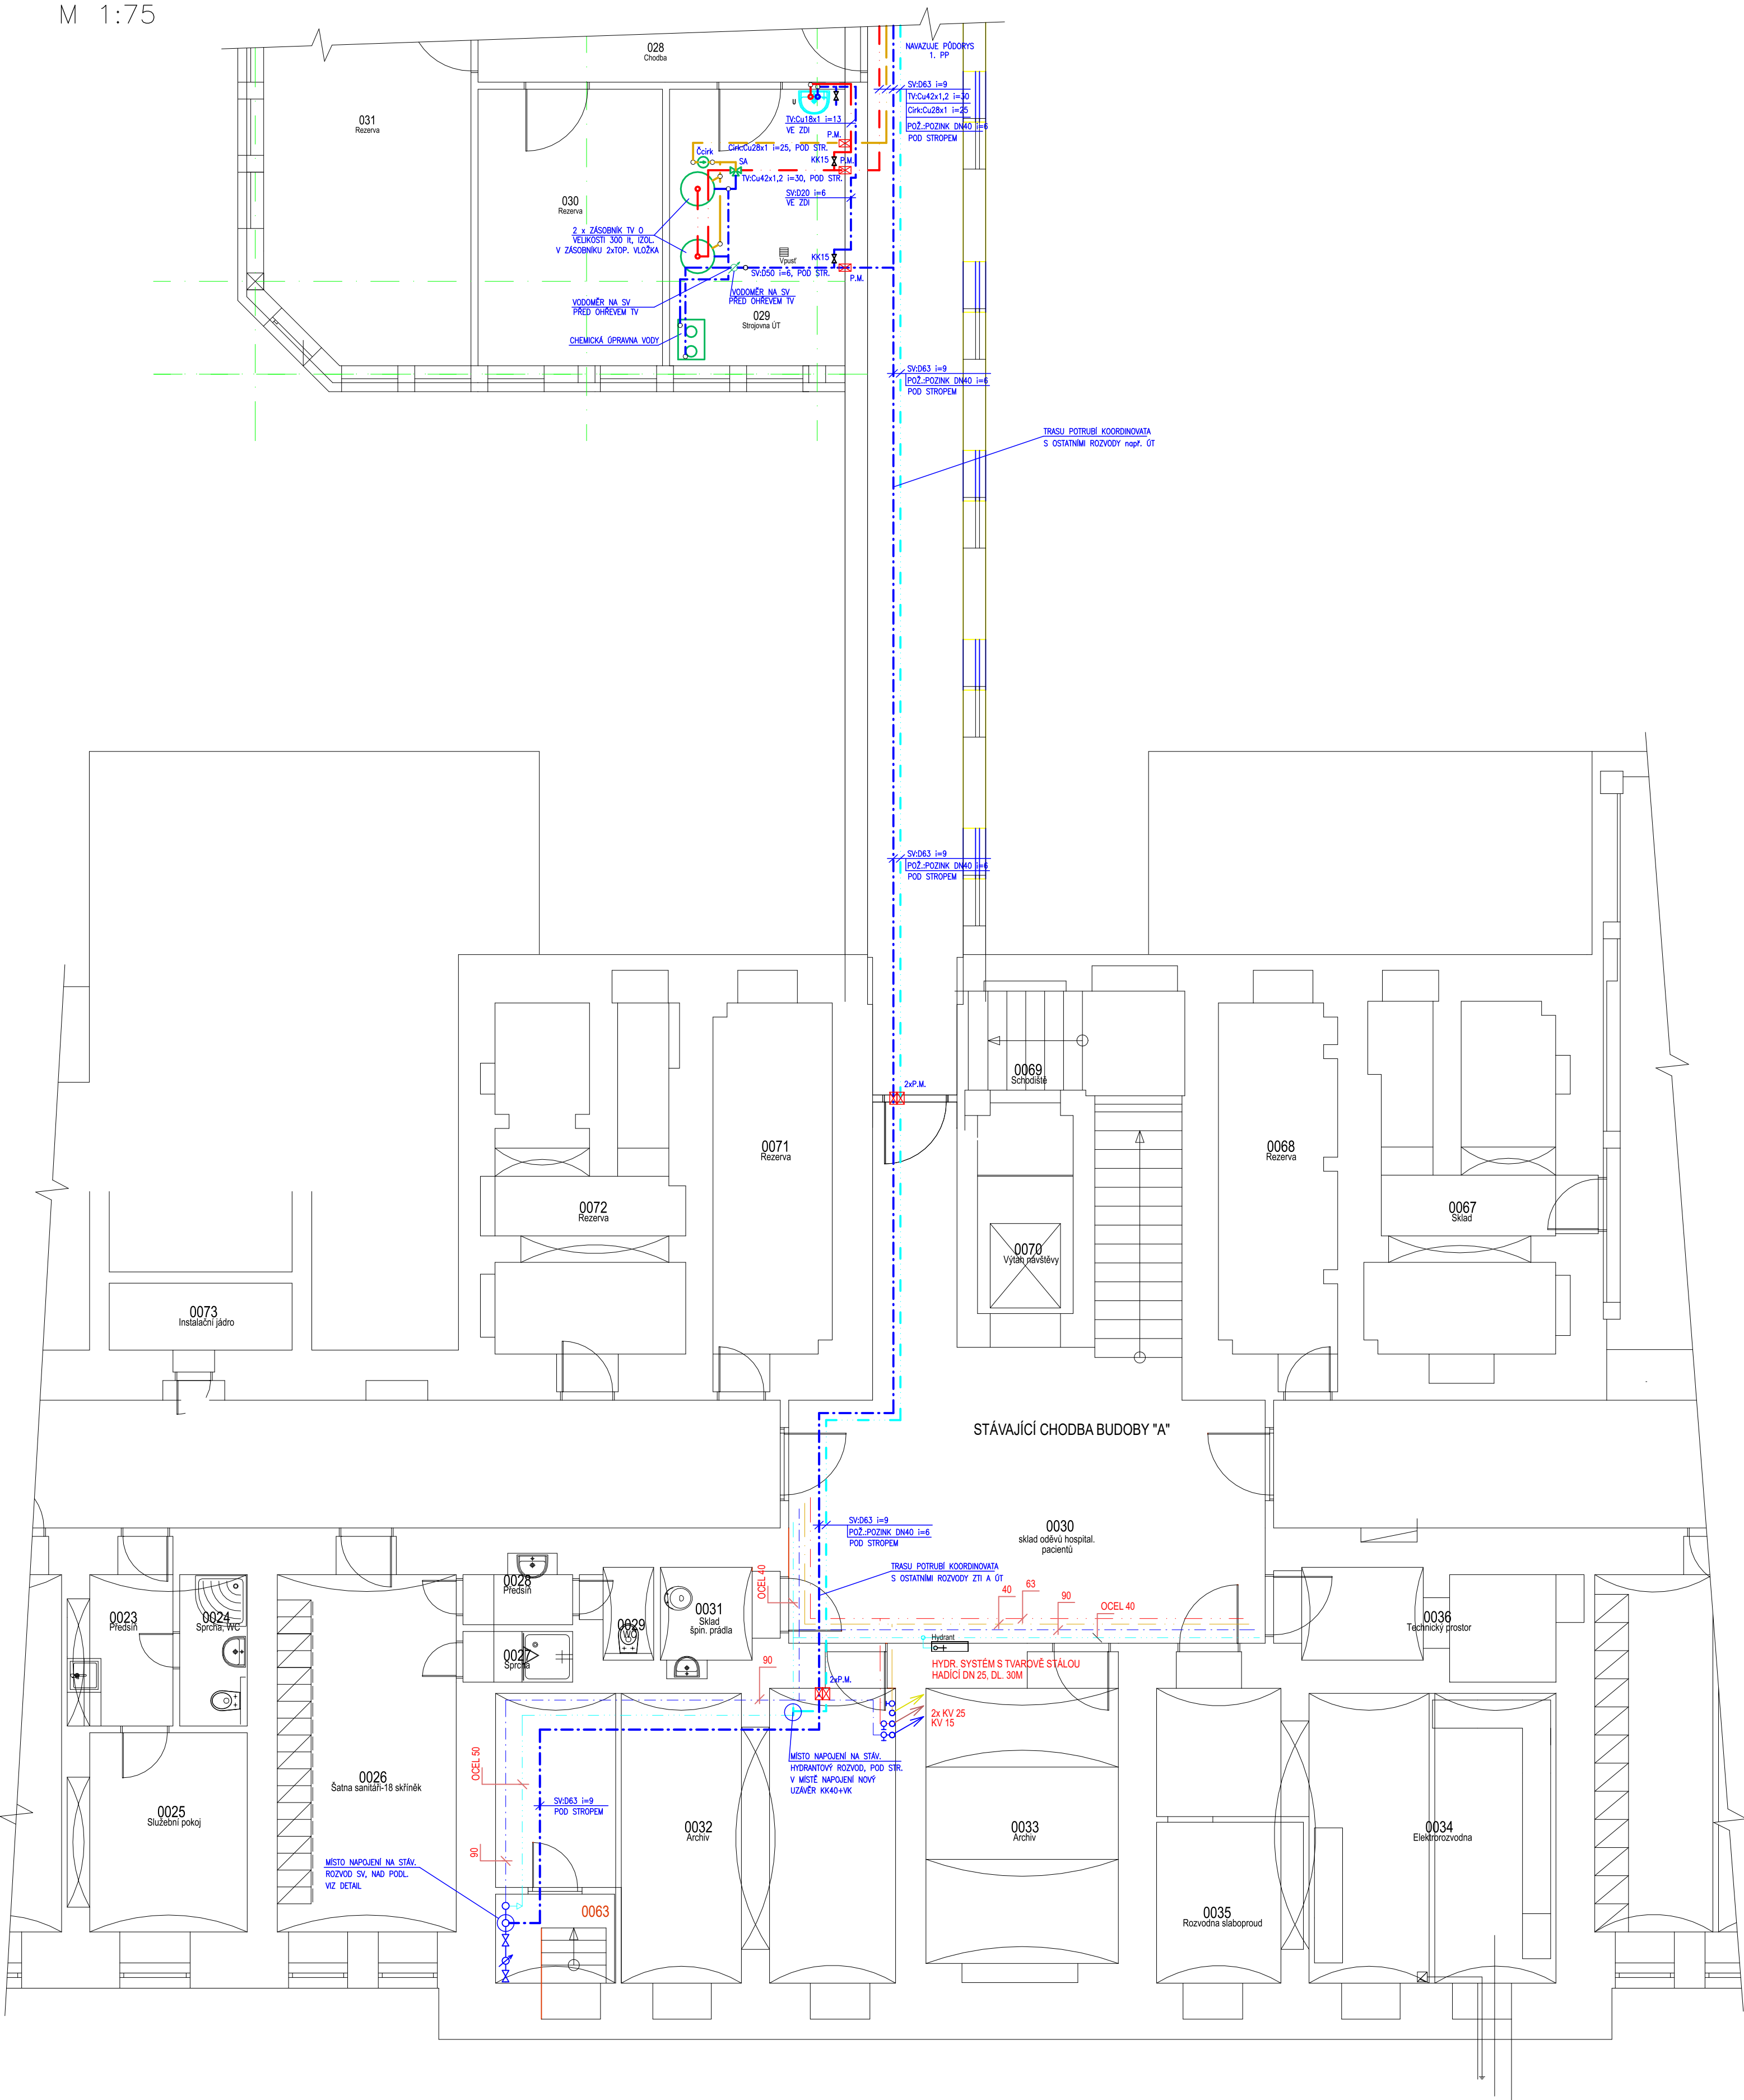

LEGENDA NOVÉ POTRUBÍ:

- NOVÉ POTRUBÍ VODOVODU—STUDENÁ VODA—PP—RCT
- POTRUBÍ VODOVODU—TEPLÁ VODA—Cu izol.
- POTRUBÍ CIRKULACE—Cu izol.
- NOVÁ HYDRANTOVÁ VODA — POZINK izol.
- P.M. ... POŽÁRNÍ MANŽETA S ODOLNOSTI DLE PBŘ.

LEGENDA STÁVAJÍCÍ POTRUBÍ:

- STÁVAJÍCÍ POTRUBÍ VODOVODU—STUDENÁ VODA
- POTRUBÍ VODOVODU—TEPLÁ VODA
- POTRUBÍ CIRKULACE
- STÁVAJÍCÍ HYDRANTOVÁ VODA

ZODPOVĚDNÝ PROJEKTANT	VYPRACOVAL	ATELIER G+G s. r. o. Nádražní 569/II 377 01 J. Hradec tel./fax 384 321 088 e-mail:info@atelierrg.cz	
Ing. arch. Ivana Gantnerová	Ing. Michal Havlíček		
MÍSTO:	č. parc. 1245/2, 1247/1, 1247/20, k.ú. České Budějovice	FORMÁT	4x4
INVESTOR:	Nemocnice České Budějovice, a.s., B. Němcové 585/54, 370 01 České Budějovice	DATUM	09/2021
AKCE :	STAVEBNÍ ÚPRAVY ČÁSTI OBJEKTU "A" (BUDOVY T13) NA DĚTSKOU PSYCHIATRII NEMOCNICE ČESKÉ BUDĚJOVICE	ÚČEL	DPS
		ZAK. Č.	15/21
		ARCH. Č.	15/21
OBSAH :	PŮDORYS 1.PP, PAVILON "A" - VNITŘNÍ VODOVOD	1:75	D.1.4.b-1