


5.NP schodiště  
1 : 110

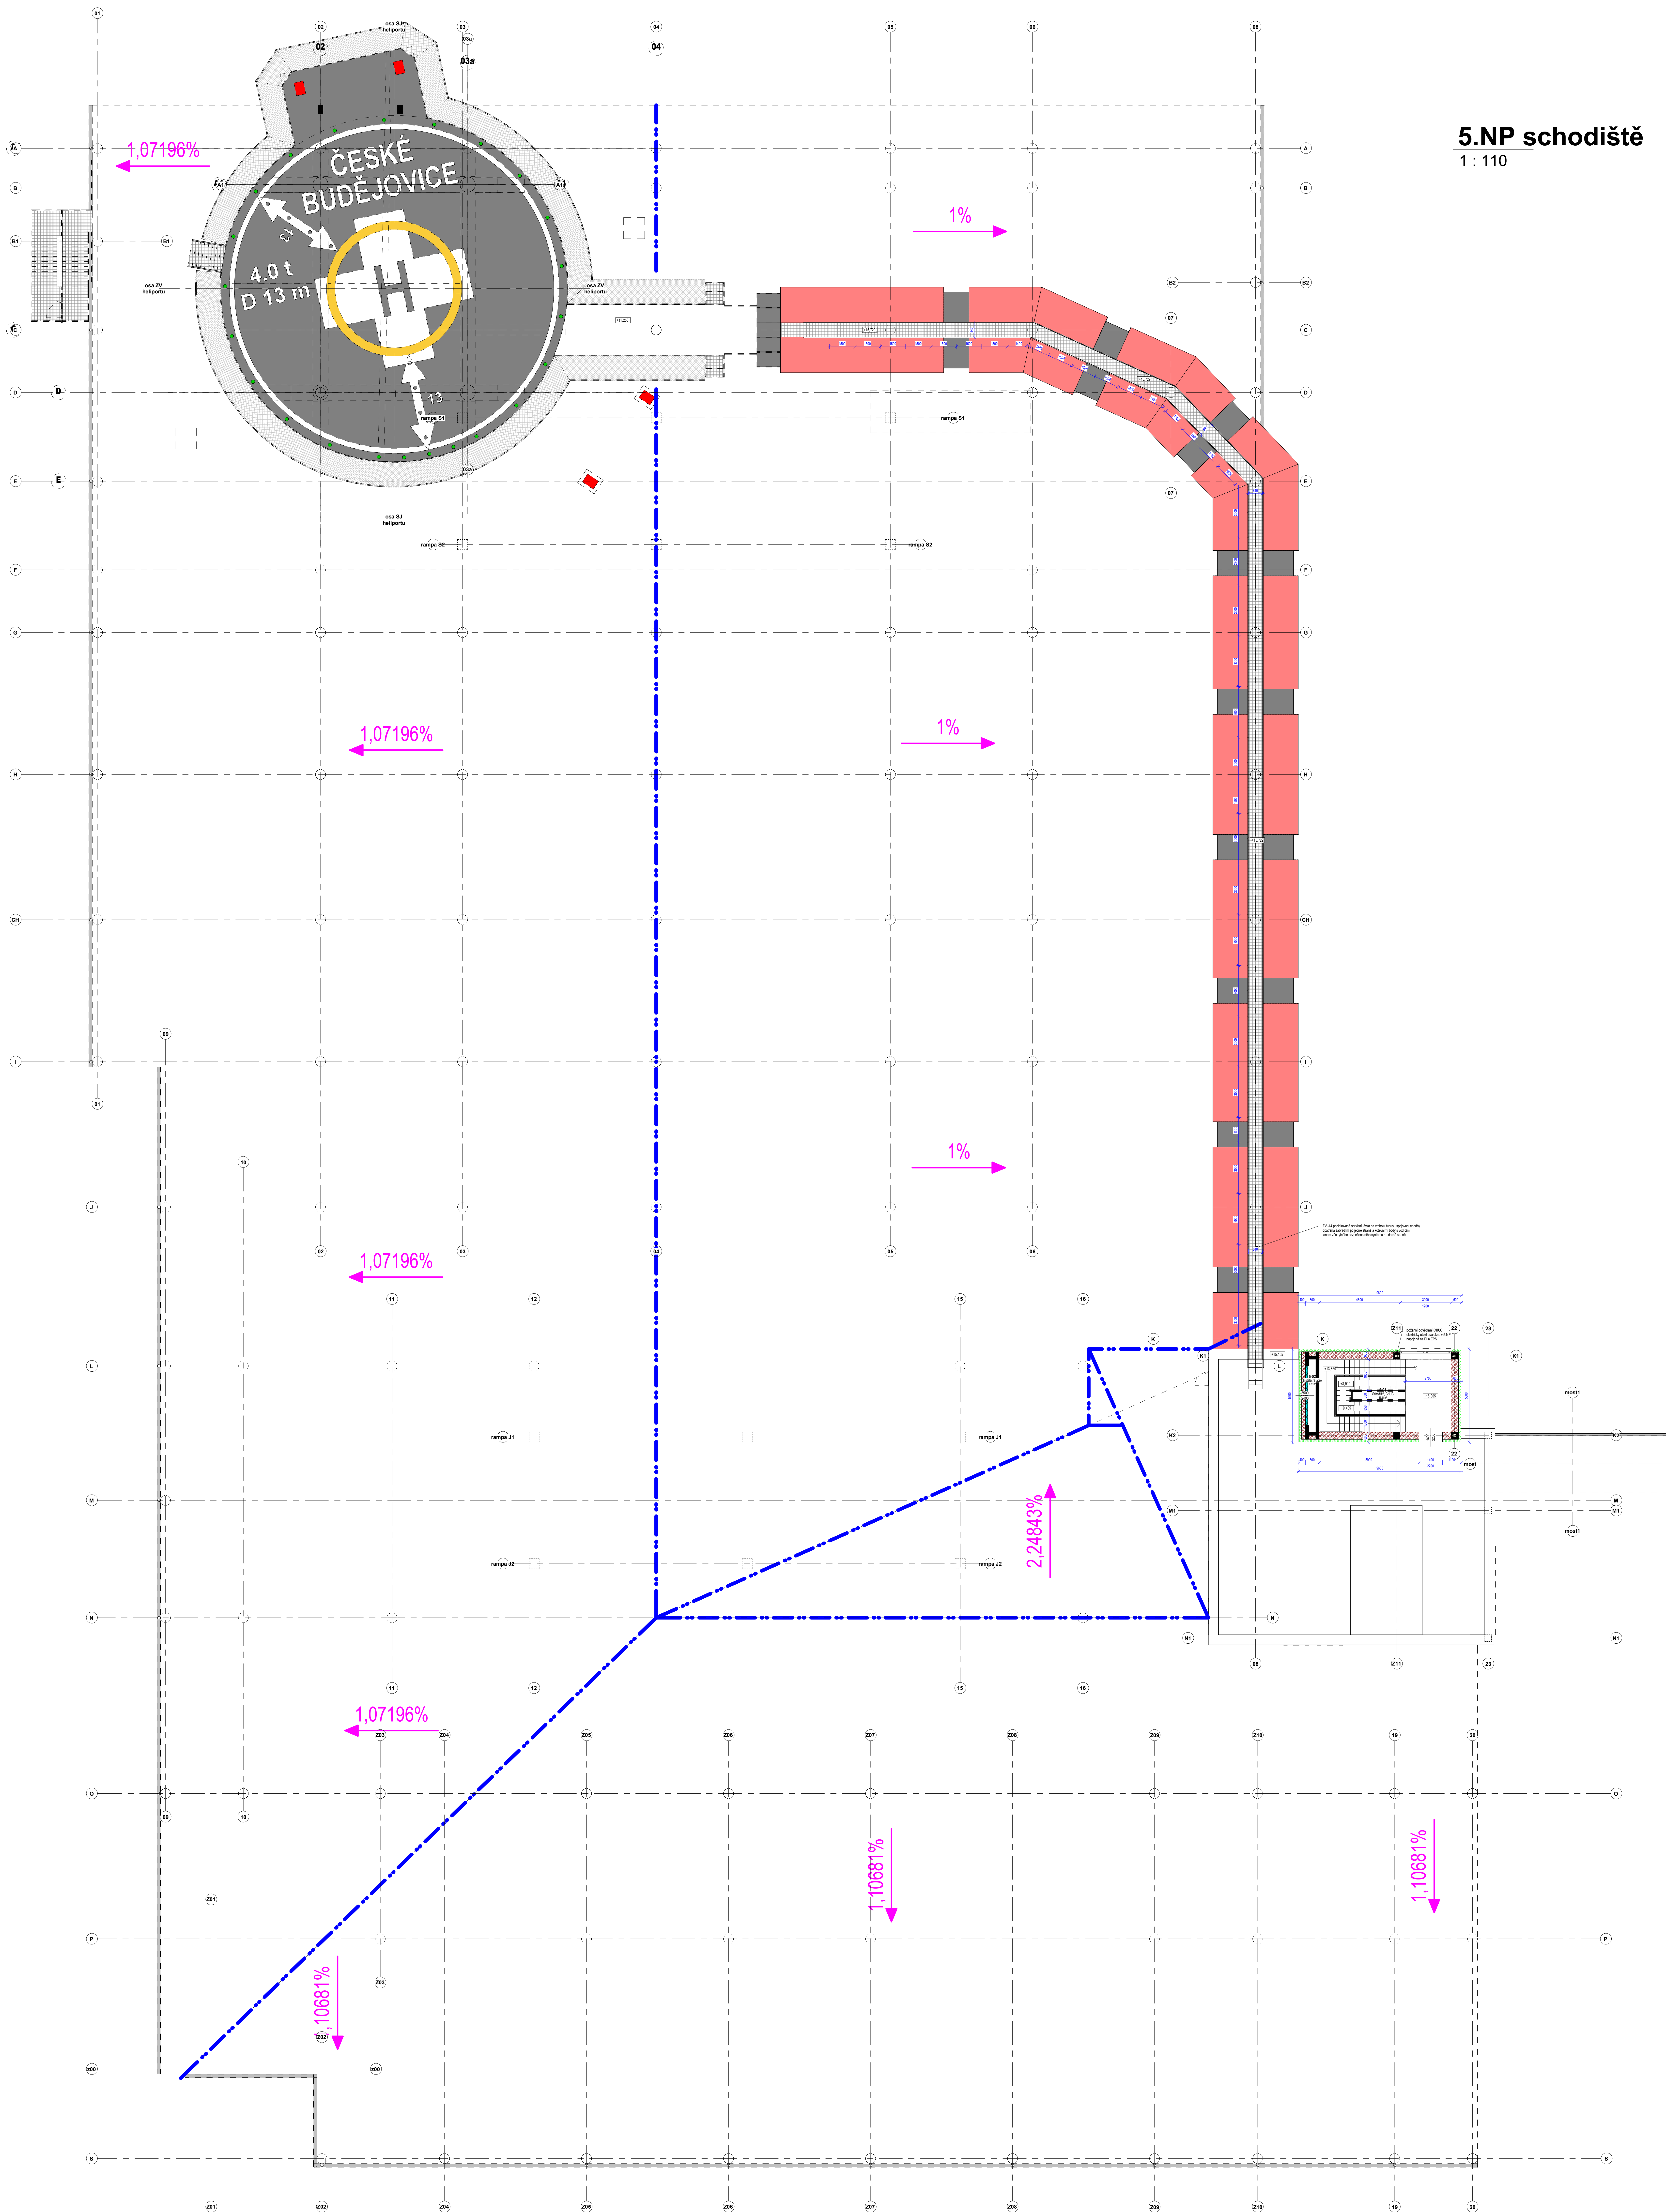

	AGP nova spol. s r.o. Tř. 28. října 17 370 01 České Budějovice			
	Tel: 387 021 812 Fax: 387 316 076 E-mail: agp@agp.cz www.agp.cz			
Název akce:	Výpracoval	Odpovědný projektant	Architekt	Autorizoval
	Jan Karel	Jan Karel		Ing. Jan Karel
Místo stavby:	PARKOVISTĚ PRO ZAMĚSTNANCE A HELIPORT			
	Areál Nemocnice České Budějovice			
Investor:	Nemocnice České Budějovice a.s., B. Němcové 38534 370 01 České Budějovice			
	Architektonické studio Ing. Jan Karel			
Číslo:	5.NP schodiště na střechu - celkový pohled			
	Číslo výkresu			
07.				