




1.NP

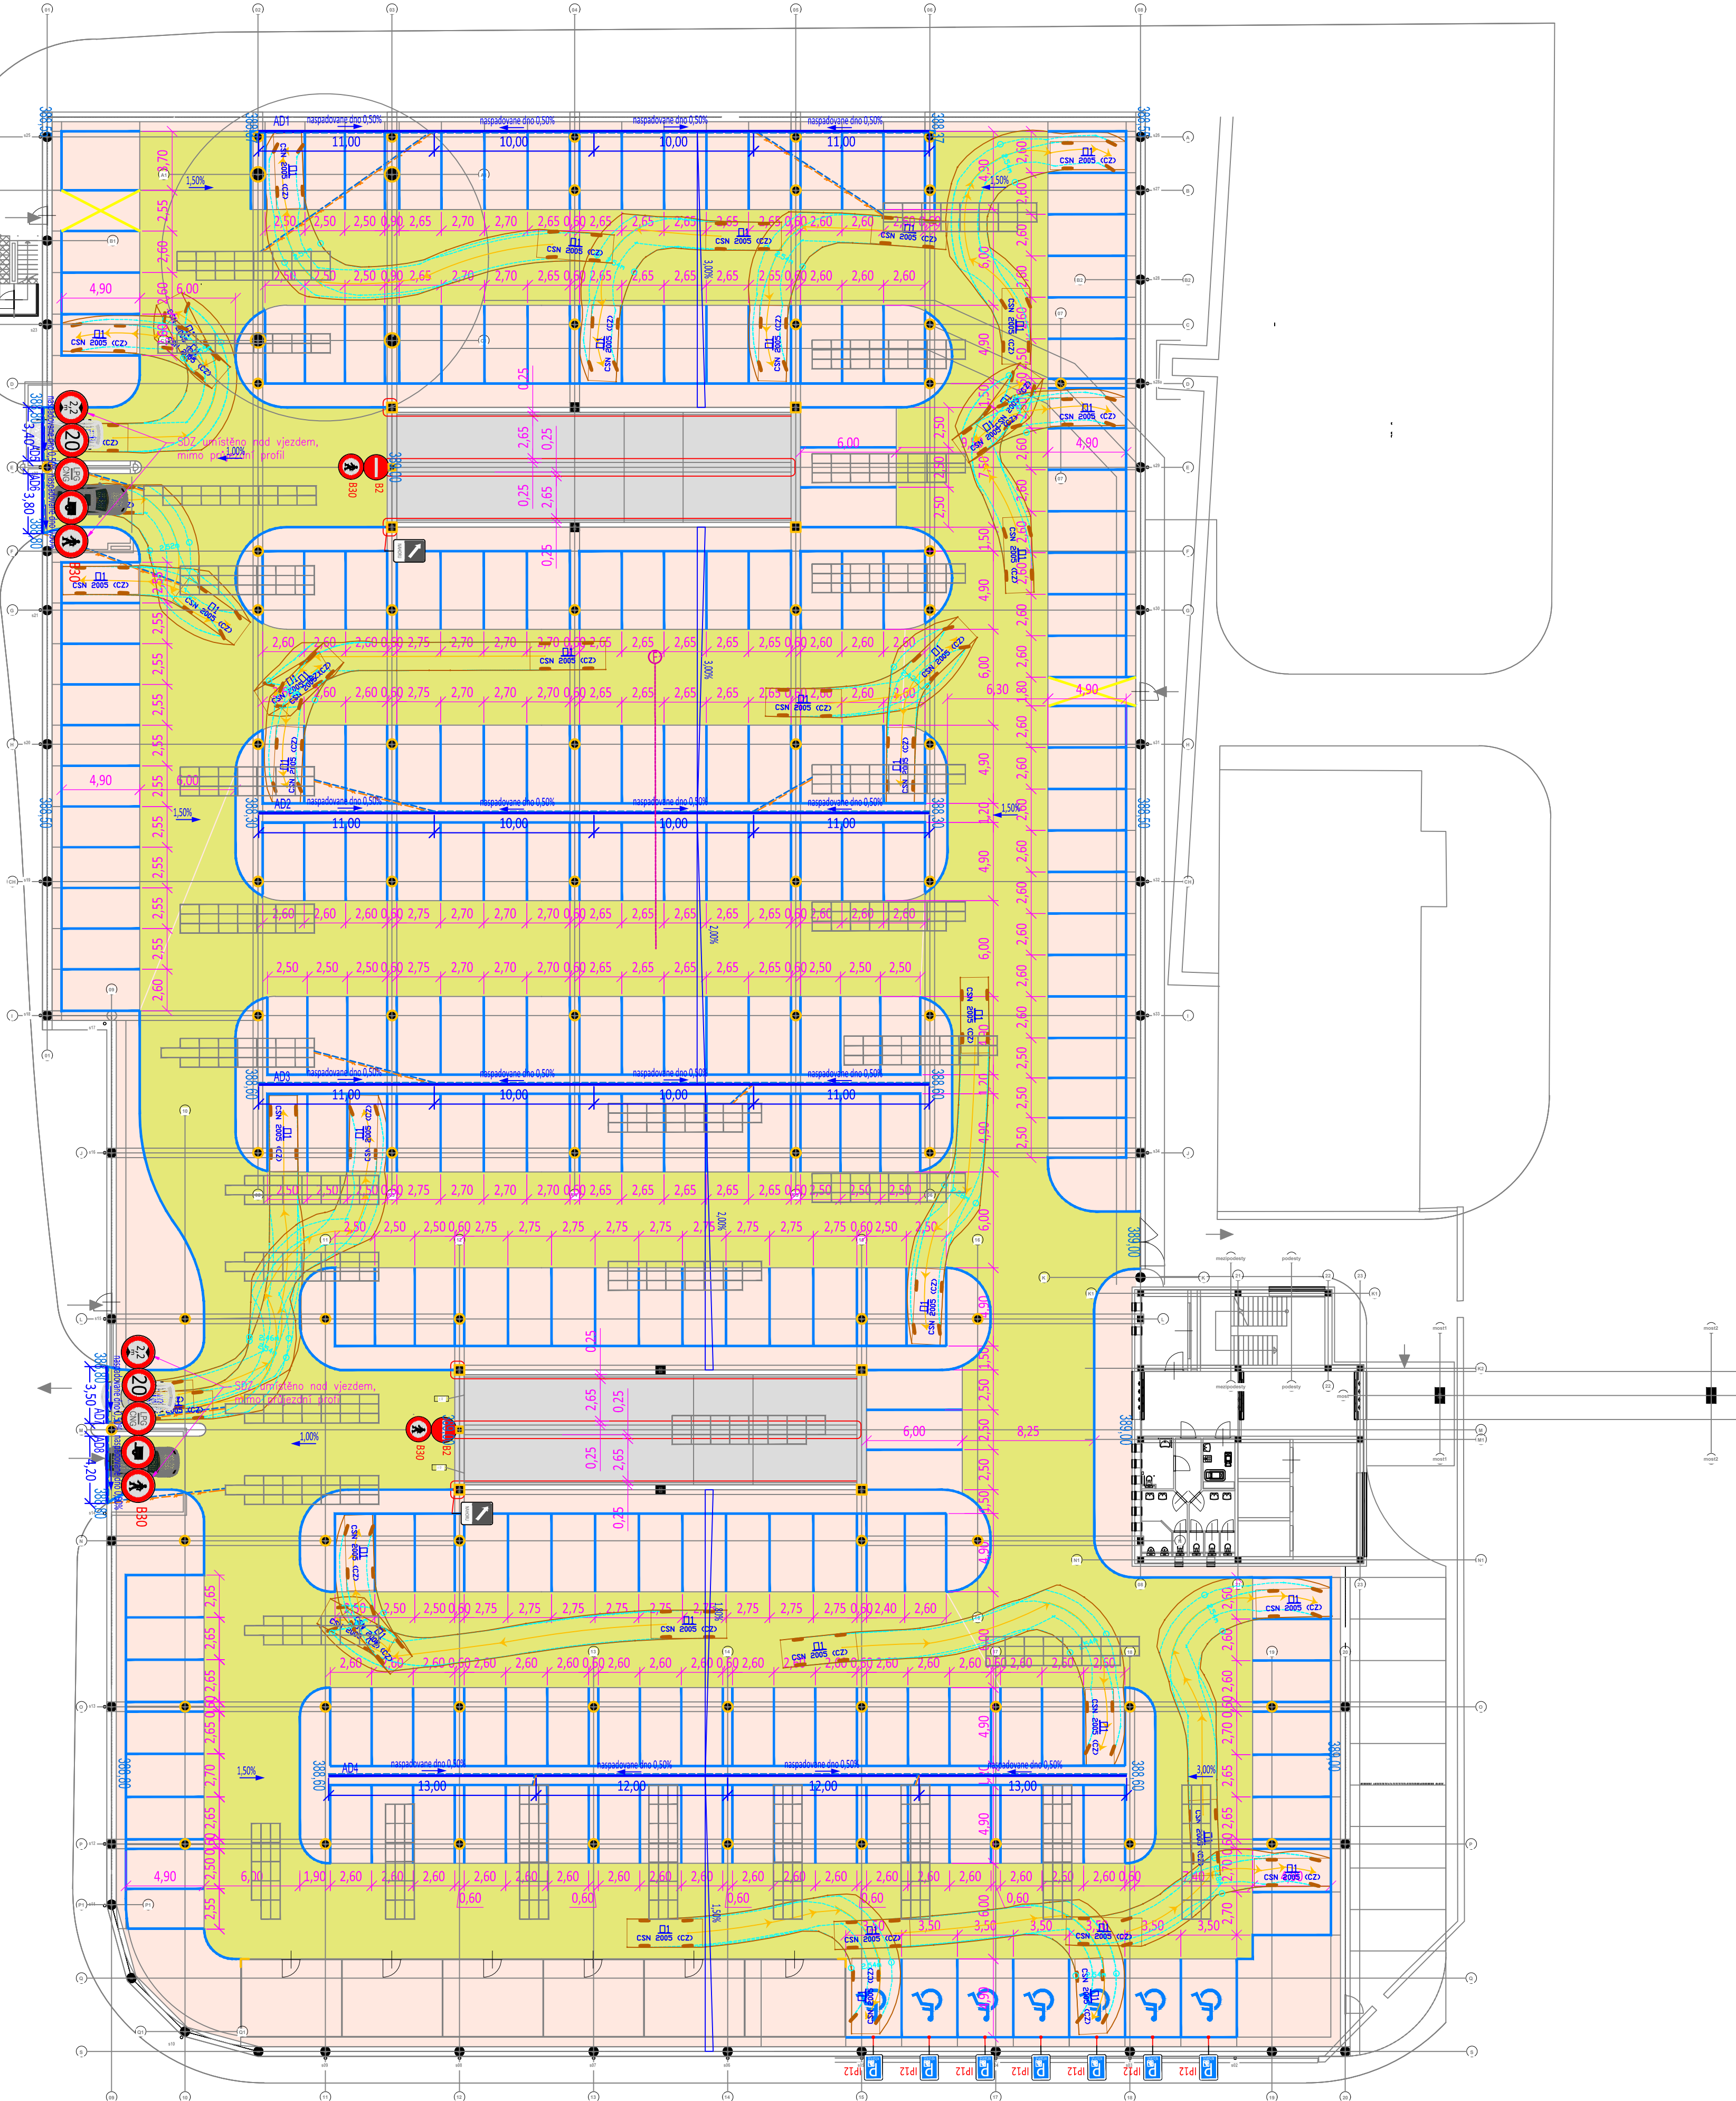

2.NP

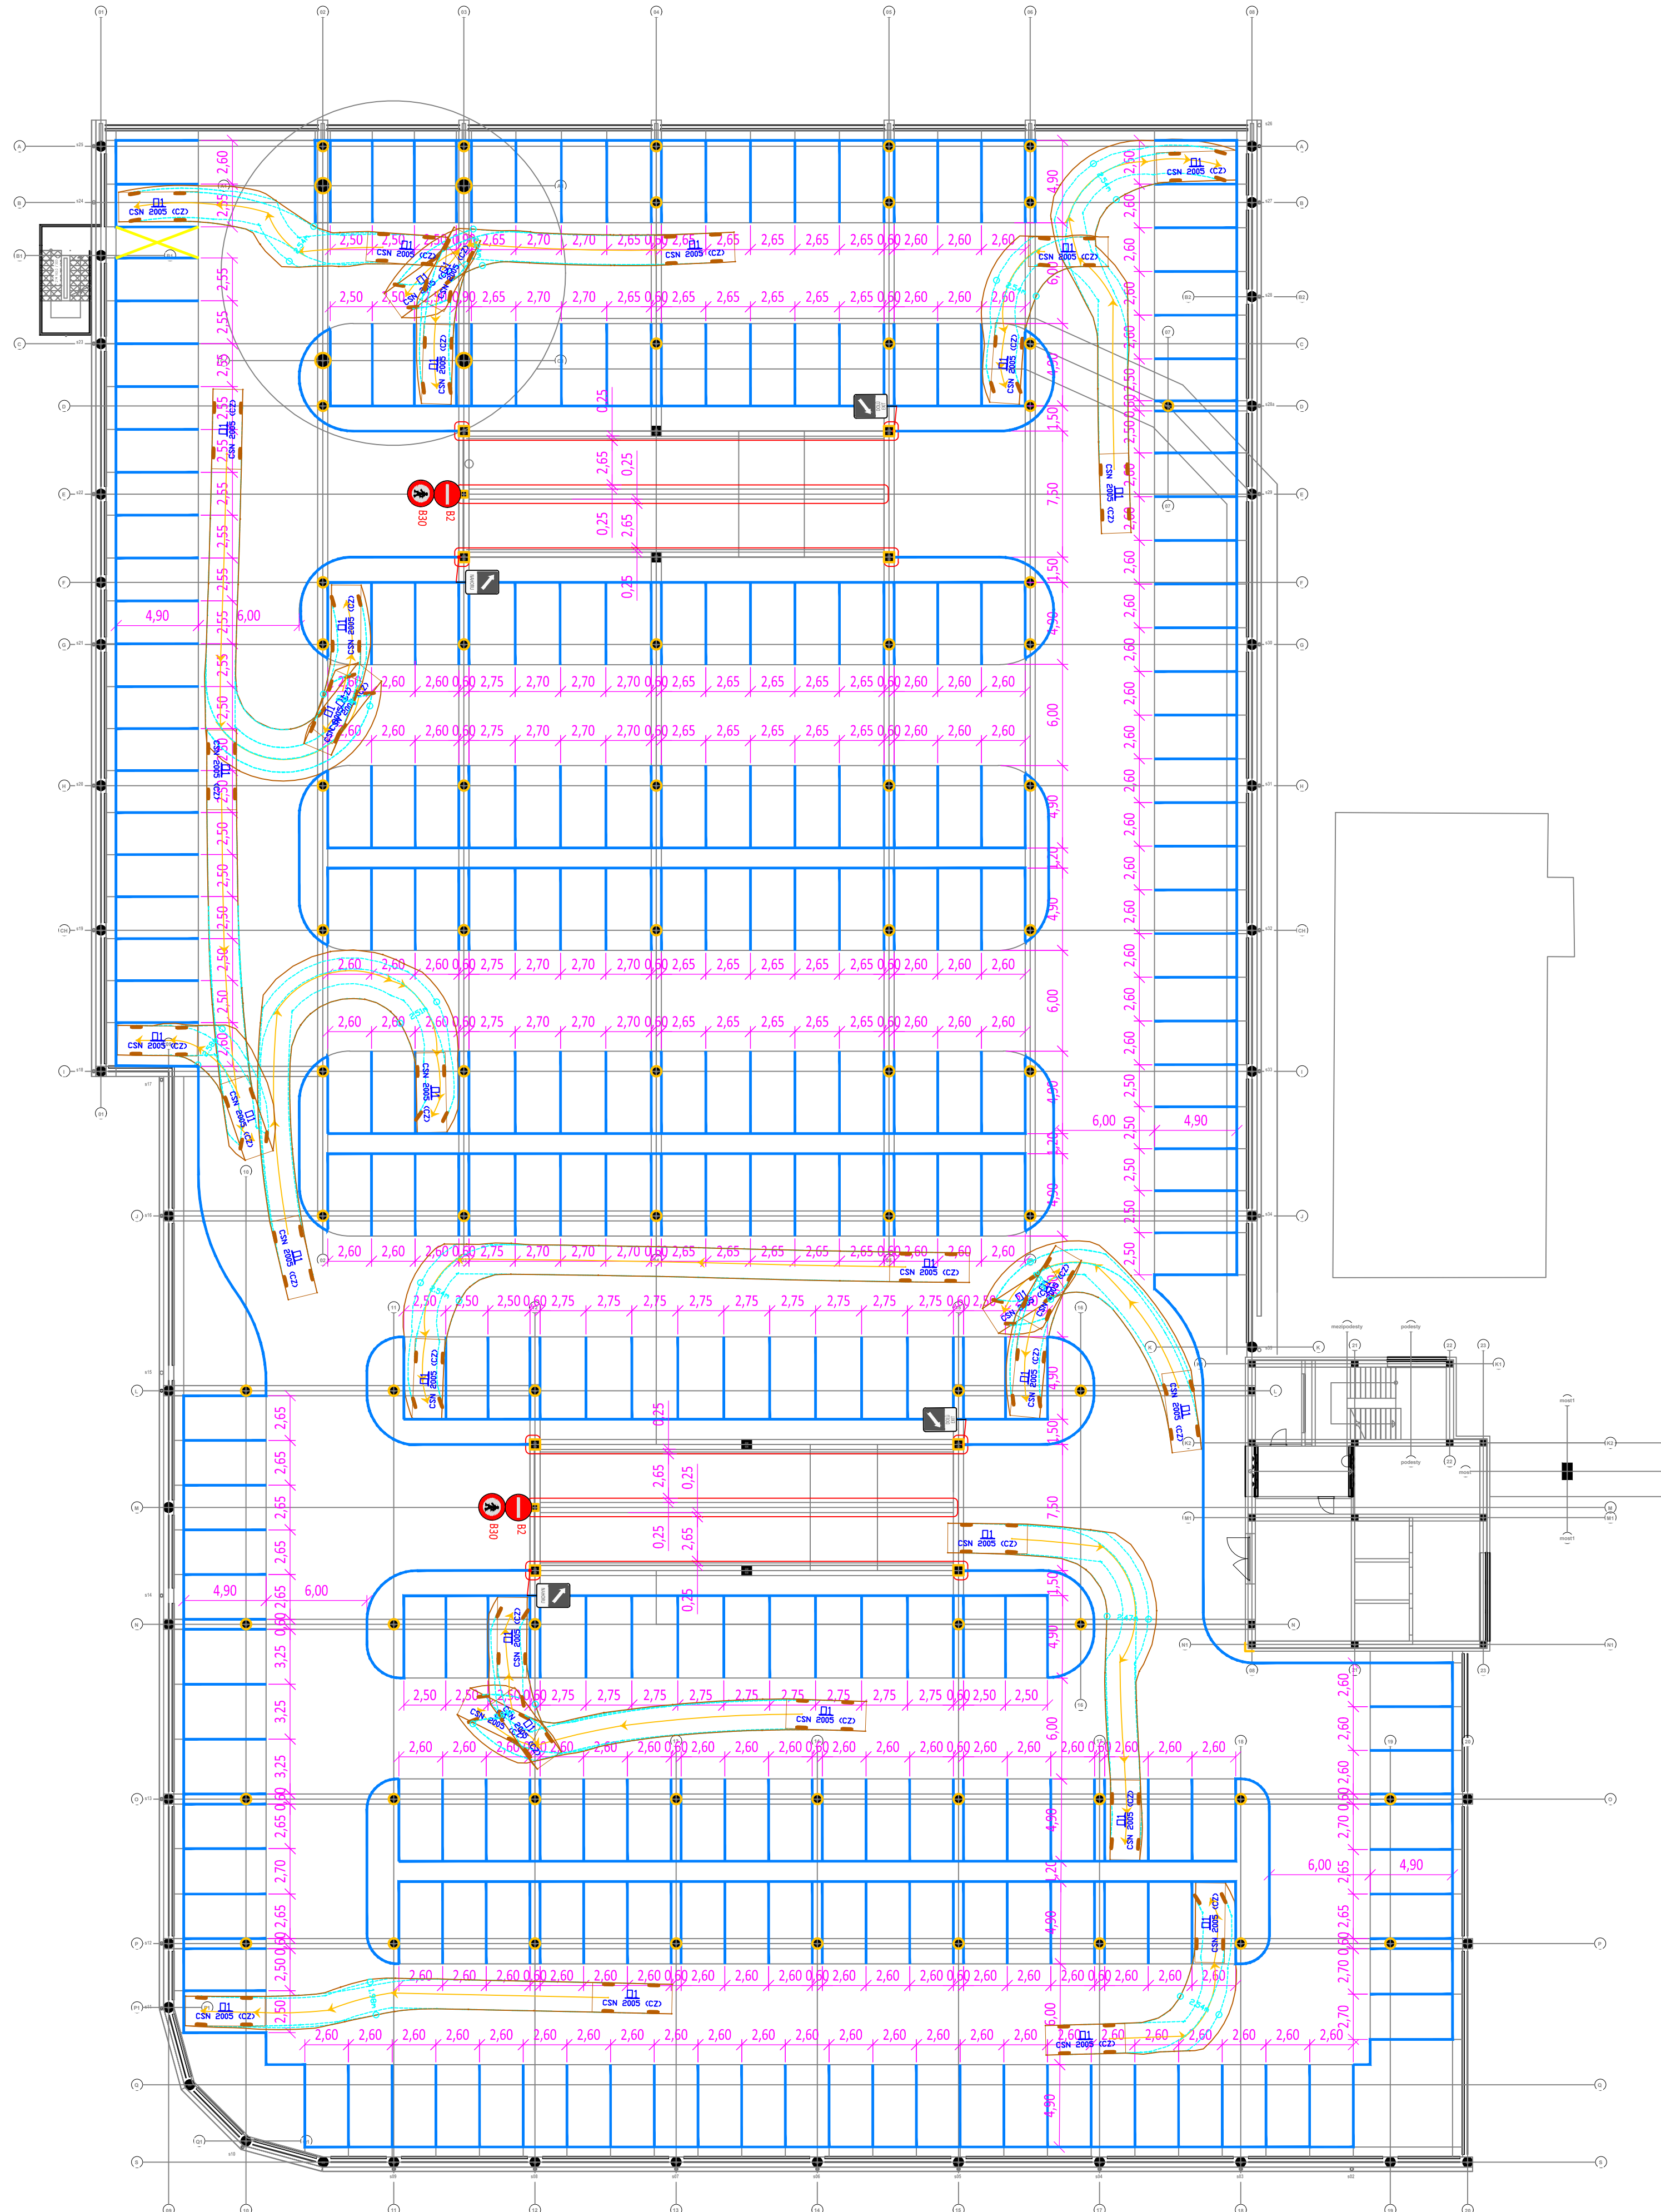


3.NP

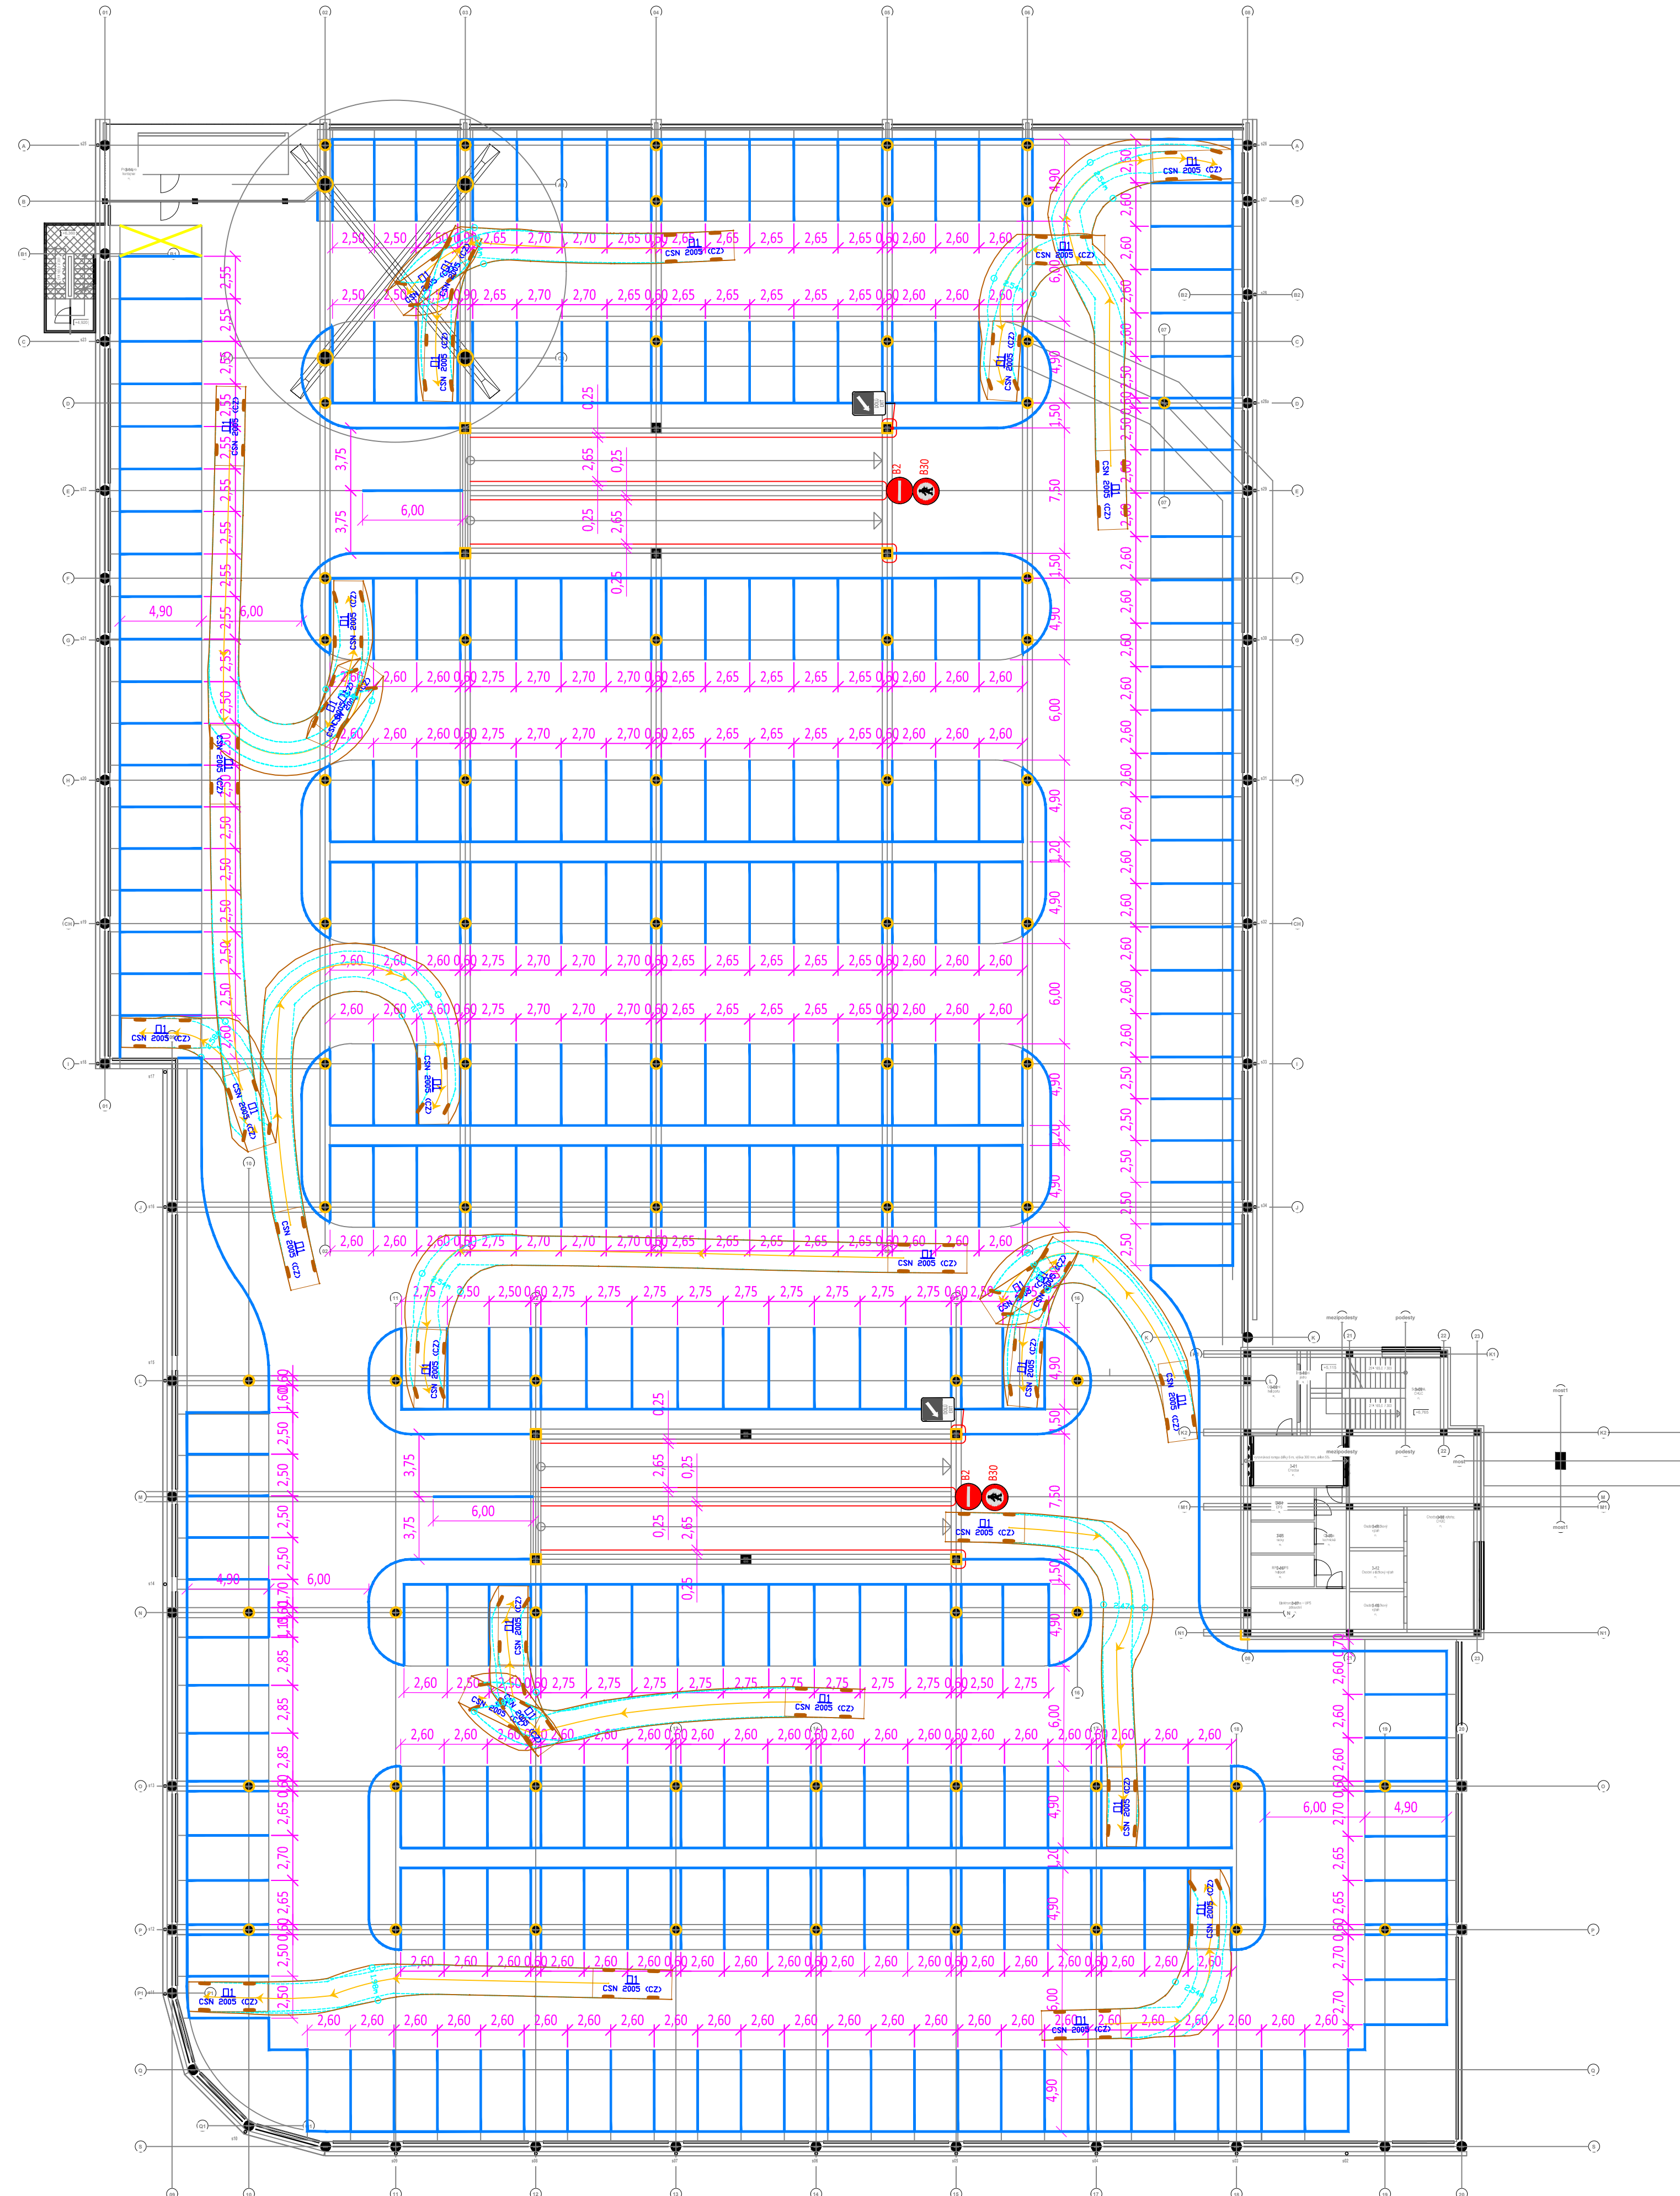

- nářer na sloupce výstražným žluto-černým pruhováním po celém obvodu sloupu, v=1,1m
- nářer na rozích výstražným žluto-černým pruhováním 0,5m za hranu čela stěny, v=1,1m
- vodorovné značení, nářer RAL 9016 (bílá)
- vodorovné značení, nářer RAL 9016 (žlutá)
- vodicí obruba V=8cm z litého betonu

Pozn.: Všechny sloupce a vycházející rohy budov opatřeny výstražným nářerem. Provedení dle TP85 (Zásady pro dopravní značení), značka Z8 - Žlutá a černé pruhy. Retenorekni provedení, šířka pruhu 8cm, sklon 45°.

Pozn.: Vodorovné dopravní značení bude provedeno dvoudílkovou strukturovanou barvou v plastovém provedení. Standardní šířka čar 12,5cm.

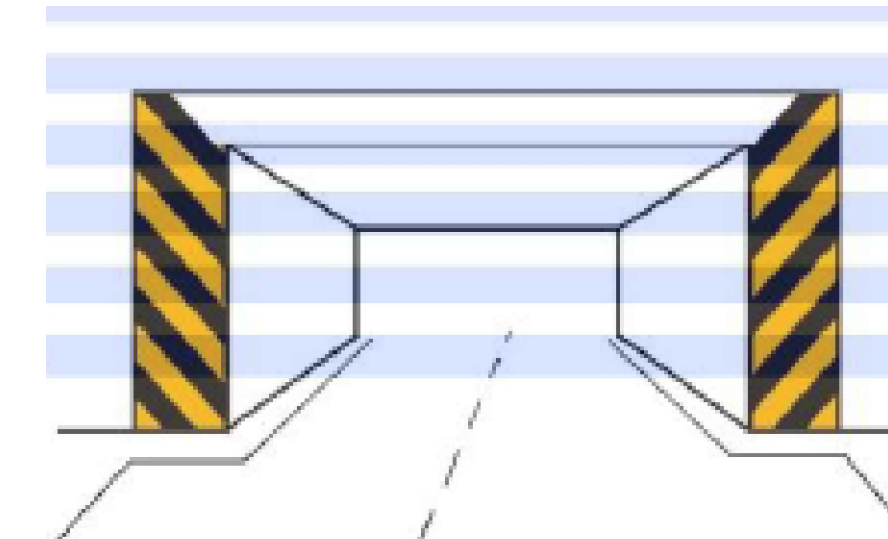


svátlé dopravní značky v provedení FeZn, lisované s dvojířným vyběhem, průměr 500mm

OBALOVÉ KŘIVKY

	4,74
O1	metry
Šířka	1,76
Okrajová	1,76
Okrajová	2,00
Okrajová	3,00

PLOCHY A HRANY

- NÁVRH - RAMPA - BETONOVÁ MONOLITICKÁ - ŘEŠENA V SAMOSTATNÉM SO
- NÁVRH - PARKOVACÍ STÁNÍ - BETONOVÁ DLAŽBA POJÍŽDENÁ
- NÁVRH - KOMUNIKACE - BETONOVÁ DLAŽBA POJÍŽDENÁ DO PODKLADU S SC
- NÁVRH - VSAKOVACÍ BOKY - ŘEŠENO V SAMOSTATNÉM SO
- LINOVÁ VPUST
- KANALIZAČNÍ PŘÍPOJKA KG DN150
- DŘEVNÝ - PVC DŘEVNÝ TRUBKA DN150

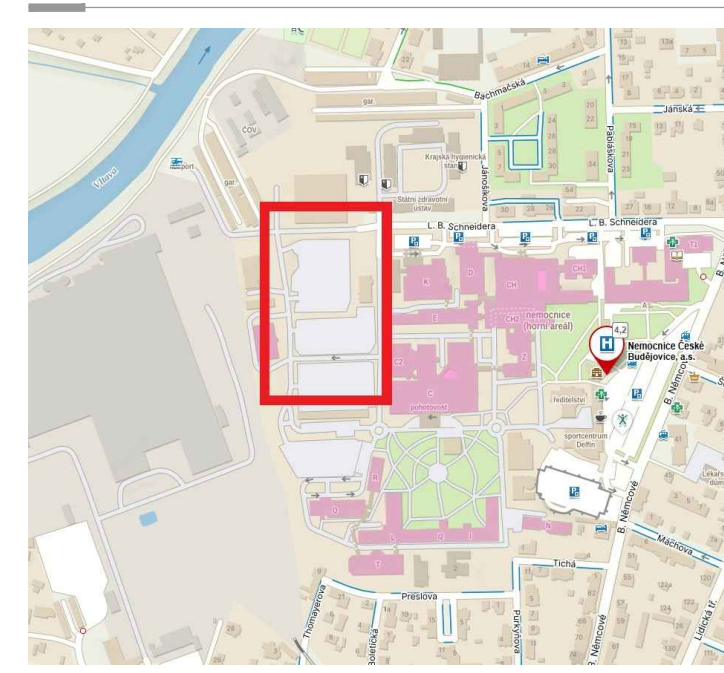

REVIZ:

POZNÁMKA:

ZPRACOVATEL PROJEKTU ČÁSTI:



Zenkl ČS, spol. s r.o.
Jirnovcova 2, 570 01, České Budějovice,
IČ: 28313339 - DIČ: CZ28313339
Email: zenkl@zenkl.cz, Tel: +420 385 360 807

INVESTOR:

Nemours Česko Budějovice a.s.
B. Němcova 585/54, 370 01, České Budějovice 7
IČ: 26068877, DIČ: CZ26068877
Web: www.nemcb.cz, E-mail: sekretariat@nemcb.cz, Tel: +420 387 871 111

AKCE:

Parkoviště pro zaměstnance a
helpport

ČÁST:

SO 03 Zpevněné plochy a komunikace

VÝKRES:

D.1.1.2.8 - Situace - Garáže

OBJEDAVATEL:	AGP - mosty spol. s r.o., Nová ul. 13, 371 01 České Budějovice
STUPEŇ DOKUMENTACE:	DPS
VYPRACOVAL:	Ing. Alan Balaš
KONTROLOVAL:	Ing. Eliška Balašová
DATUM:	říjen 2024
Č. ZAKÁZKY:	24 104
Č. VÝKRESU:	Č. PAKET
MĚŘÍTKO:	1:250