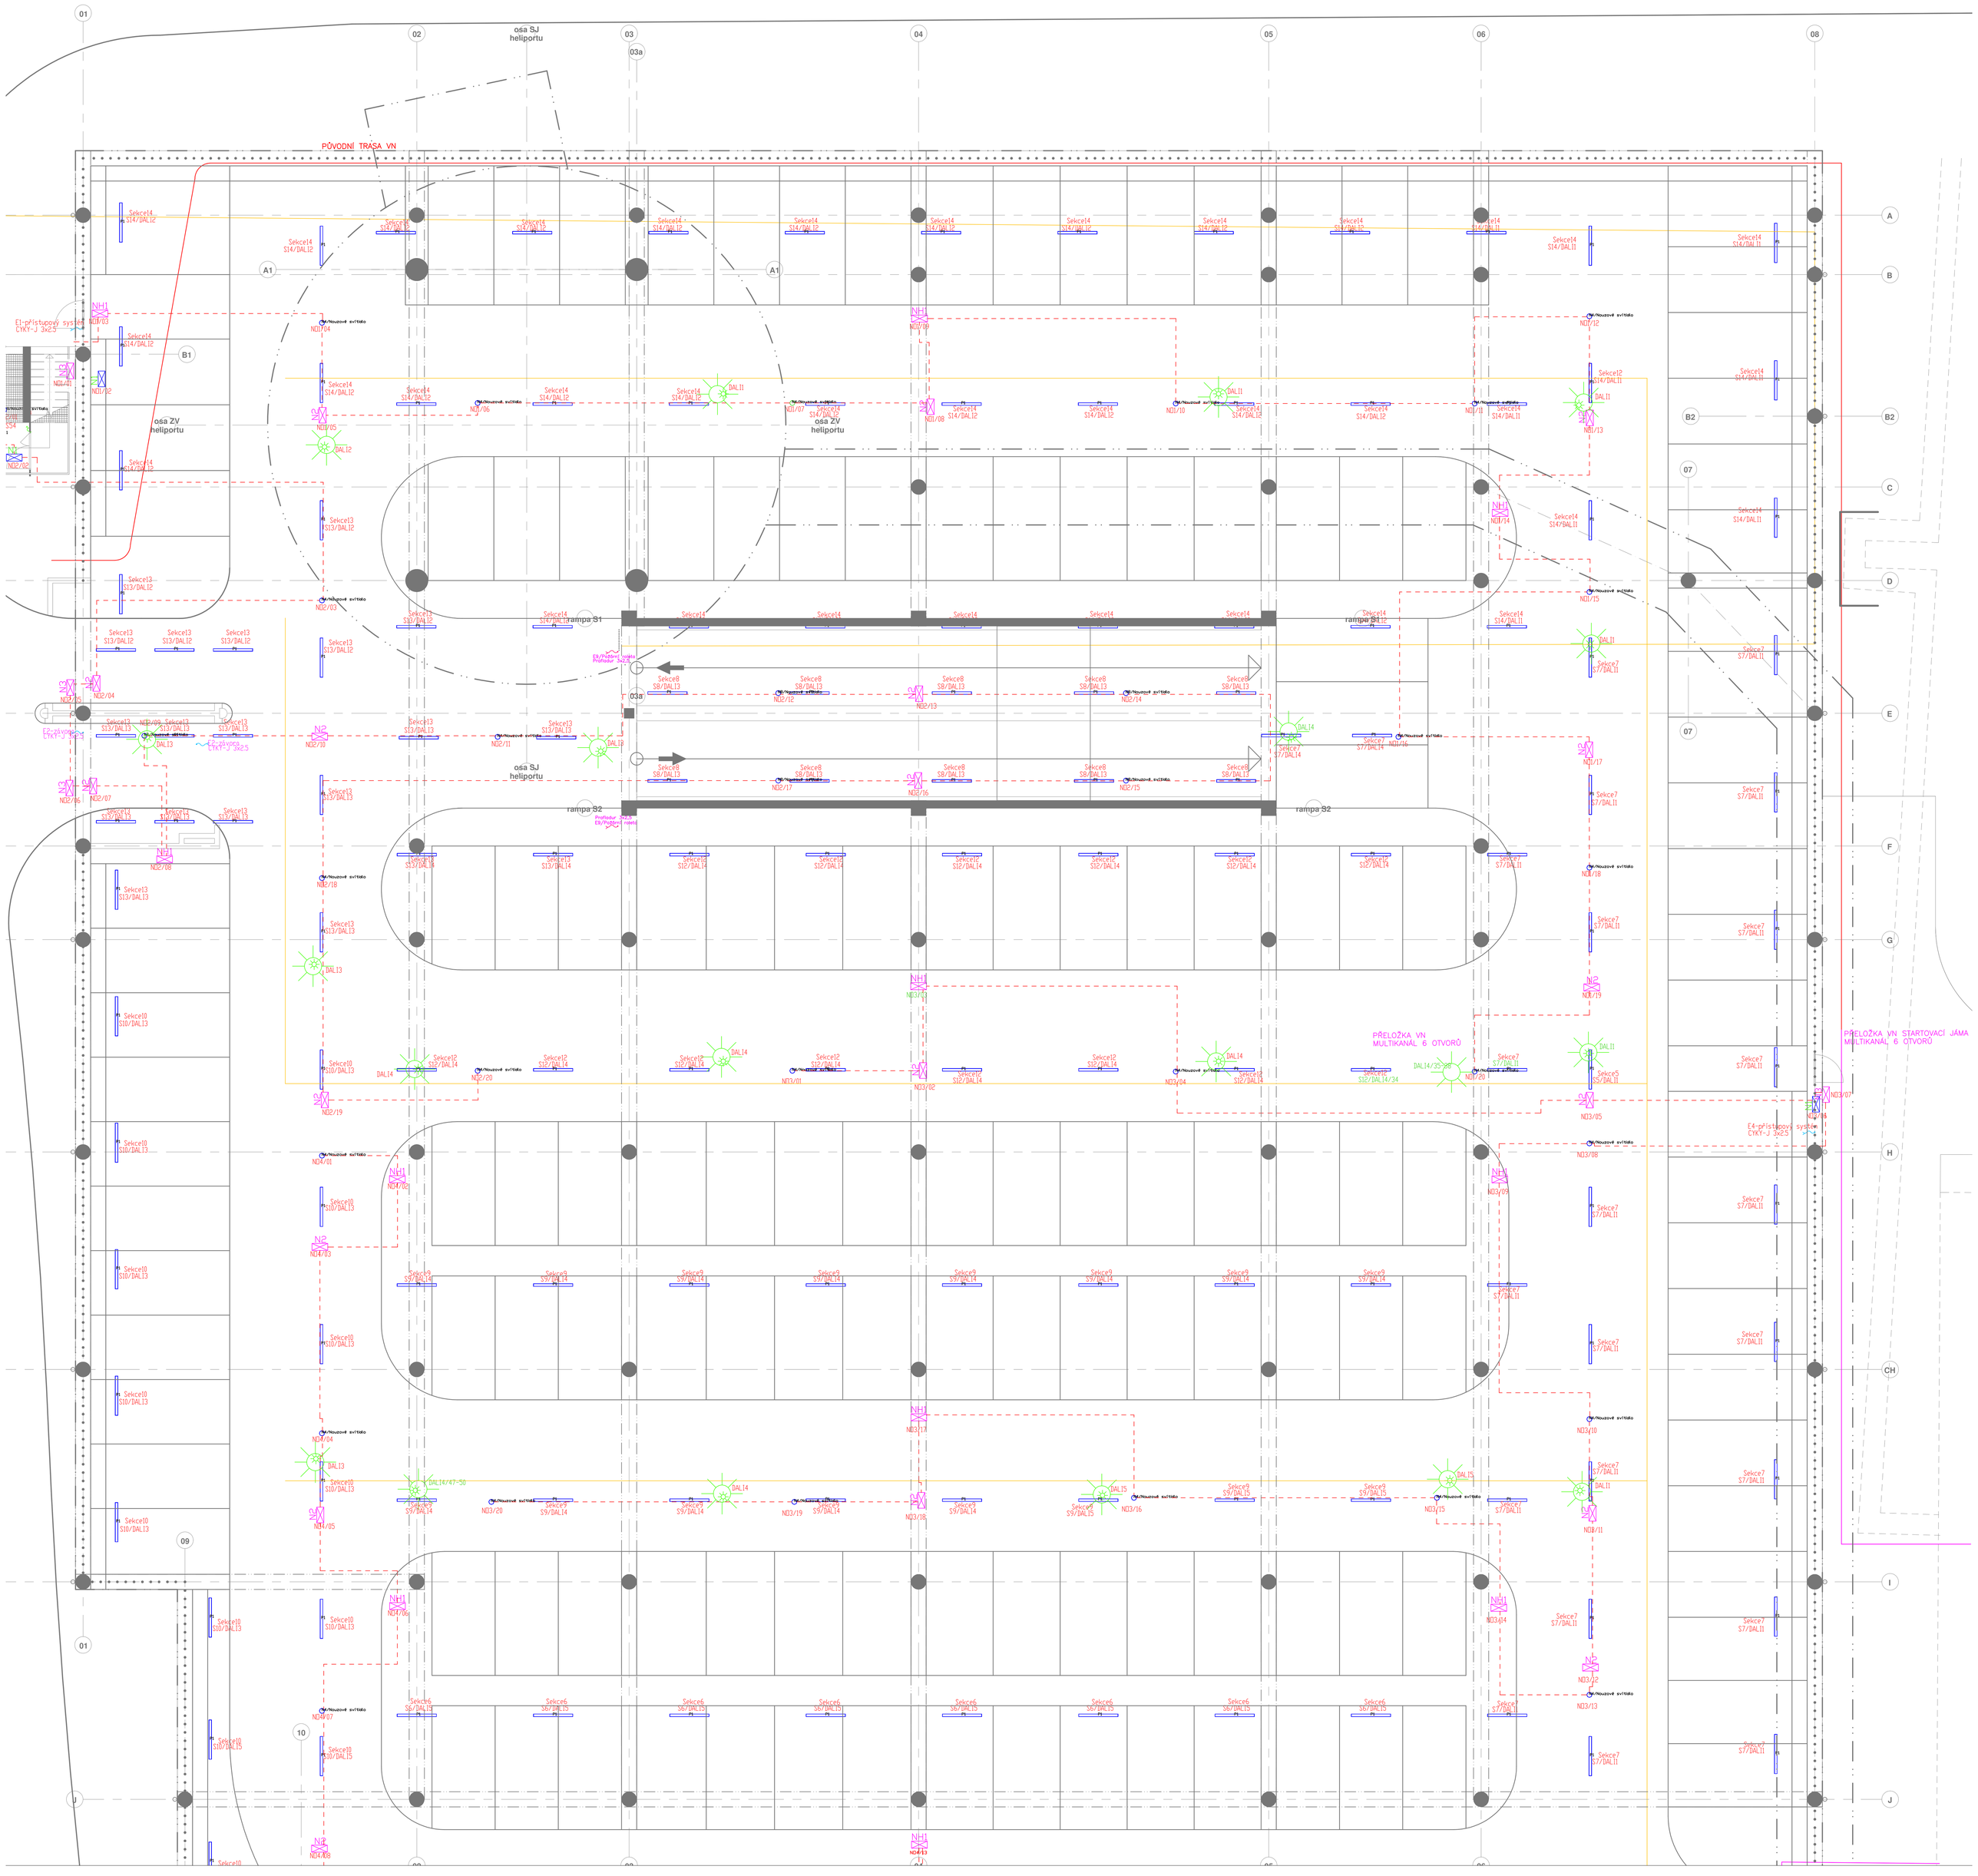

Nemocnice ČB - parkovací dům + heliport

N7	4 *	AWEX	AX3NO_CB - 250lm
N5	7 *	AWEX	AX3PO_CB - 250lm
N6	21 *	AWEX	AX3PR_CB - 250lm
N8	33 *	AWEX	AXNC_CB_2W - 340lm.ldt
N8	1 *	AWEX	AXNC_CB_2W - 340lm.ldt
N4	164 *	AWEX	AXNO_CB_3W - 460lm.ldt
D1	11 *	TRILUX	Ambiella G2 C07 WR LED2000-840 ET 01
P1	821 *	TRILUX	AragF 15 PVW 64-840 ETDD PC
9	18 *	TRILUX	AragF 15 PW 64-840 ET PC
10	10 *	TRILUX	ArimoFit M73 PW19 42-940 ETDD
B1	14 *	TRILUX	Siella G8 M73 DW 28-44/4ML-8MC ET (stage 6)
B1D	65 *	TRILUX	Siella G8 M73 DW 28-44/4ML-8MC ETDD (stage 6)
B1DP	8 *	TRILUX	Siella G8 M73 DW 28-44/4ML-8MC ETDD+ kaslik (stage 6)

N1 AWEX ETS 1W CBS

N2 AWEX ETS 1W CBS + podvěšený piktogram

NH1 AWEX ETS 1W CBS - PBZ

NH2 AWEX AX3P/O/1W CBS - PBZ

N3 AWEX ETS 1W CBS - venku

AGP nova spol. s r.o. Tř. 28. října 17 370 01 České Budějovice
Tel: 387 021 812 Fax: 387 316 078 E-mail: agpnova@agpnova.cz www.agpnova.cz

Vypracoval: Tomáš Kabeš	Odpovědný projektant: Tomáš Kabeš	Autorizoval: Vydal Kabeš	Lumino
Název akce: PARKOVIŠTĚ PRO ZAMĚSTNANCE A HELIPORT		Okresní úřad:	České Budějovice
		Krajský úřad:	Jihočeský
		Datum:	03/2018
Místo stavby: Areál Nemocnice České Budějovice		Formát:	1000x420mm
		Měřítko:	1 : 50
		Číslo zakázky:	
Investor: Nemocnice České Budějovice, a.s., B. Němcové 585/54 370 01 České Budějovice		Stupeň: DPS	Objekt
Část: Příloha: D.1.2.b- elektroinstalace I.NP+02		Číslo výkresu:	002