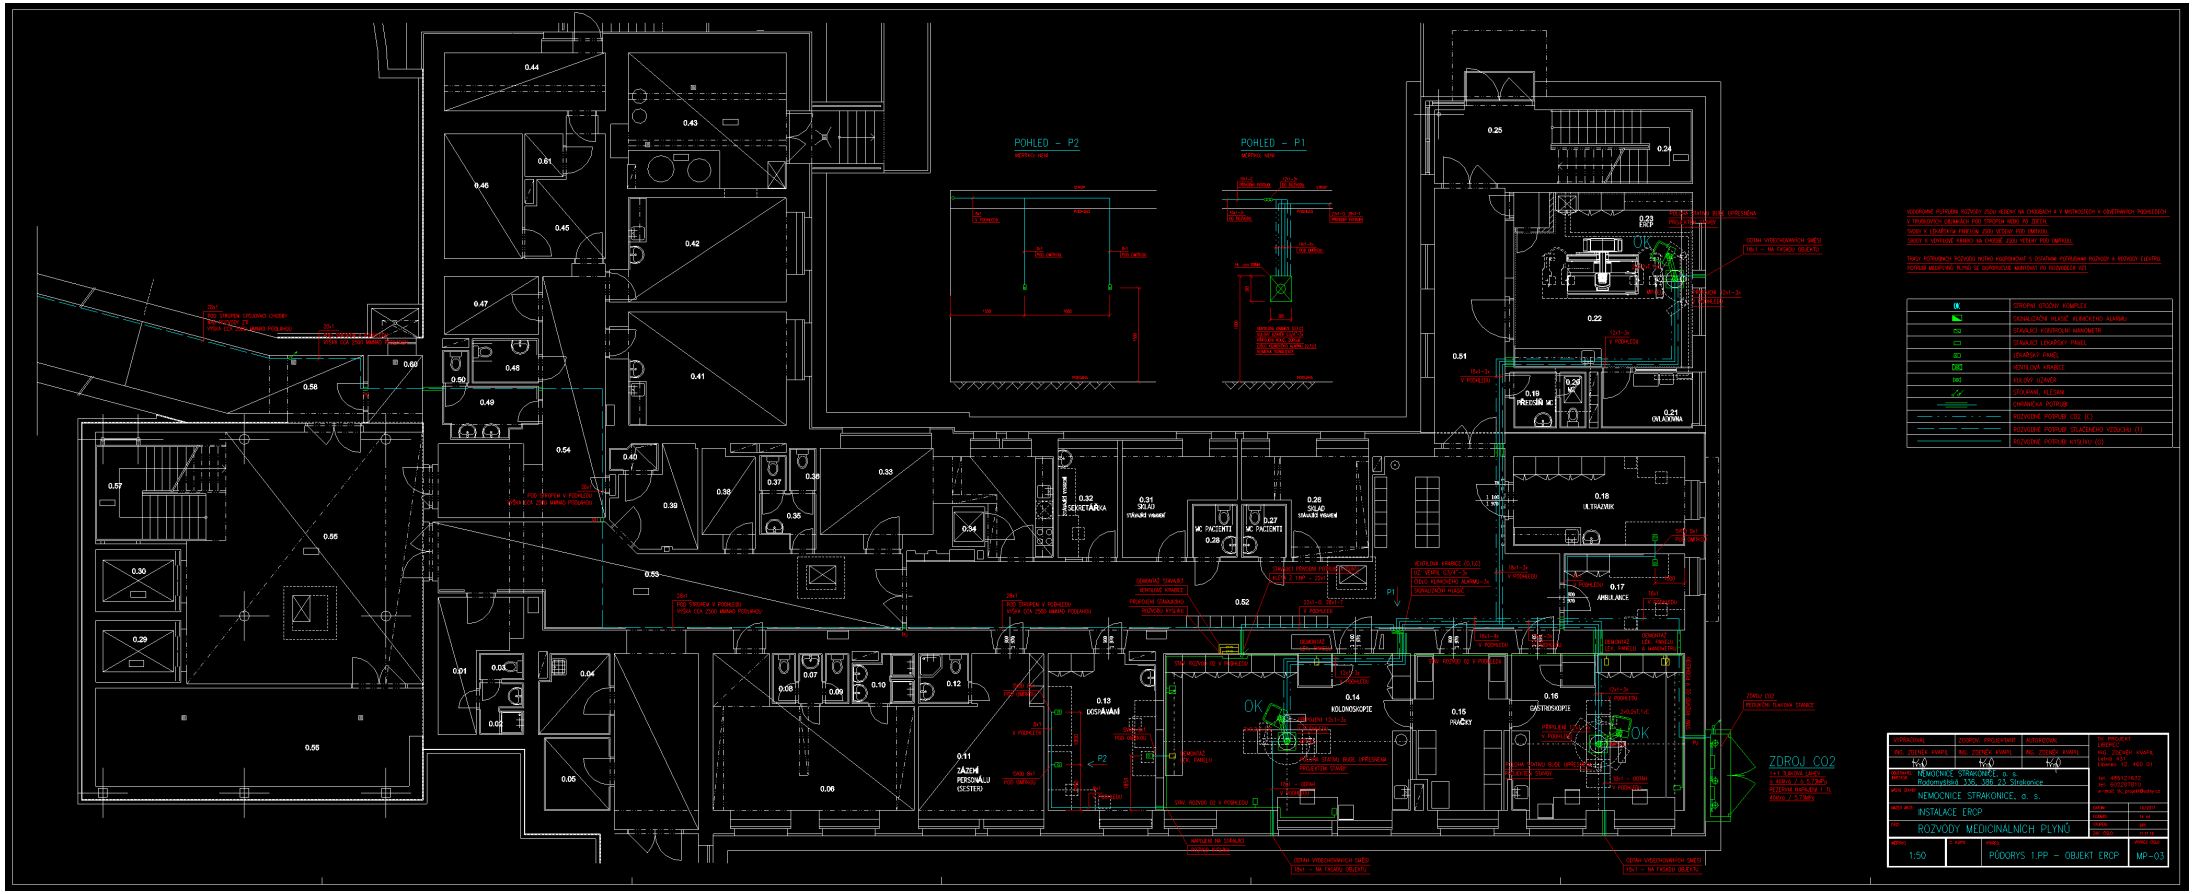
POHLED - P2
POHLED - P1
ZDROJ CO2
0.01 0.02 0.03 0.04 0.05 0.06 0.07 0.08 0.09 0.10 0.11 0.12 0.13 0.14 0.15 0.16 0.17 0.18 0.19 0.20 0.21 0.22 0.23 0.24 0.25 0.26 0.27 0.28 0.29 0.30 0.31 0.32 0.33 0.34 0.35 0.36 0.37 0.38 0.39 0.40 0.41 0.42 0.43 0.44 0.45 0.46 0.47 0.48 0.49 0.50 0.51 0.52 0.53 0.54 0.55 0.56 0.57 0.58 0.59 0.60
SEKRETÁŘKA
ZÁZEMÍ PERSONÁLU (SESTER)
DOSPÍVÁNÍ
KOLONOSKOPIE
GASTROSKOPIE
ULTRAZVUK
AMBULANCE
PŘEDSÍŇ WC
WC PACIENTI
NEMOCNICE STRAKONICE, a. s.
NEMOCNICE STRAKONICE, a. s.
INSTALACE ERCP
ROZVODY MEDICINÁLNÍCH PLYNŮ
PŮDORYS 1.PP – OBJEKT ERCP
1:50
MP-03