



Řez 01 - 1.etapa

1 : 100

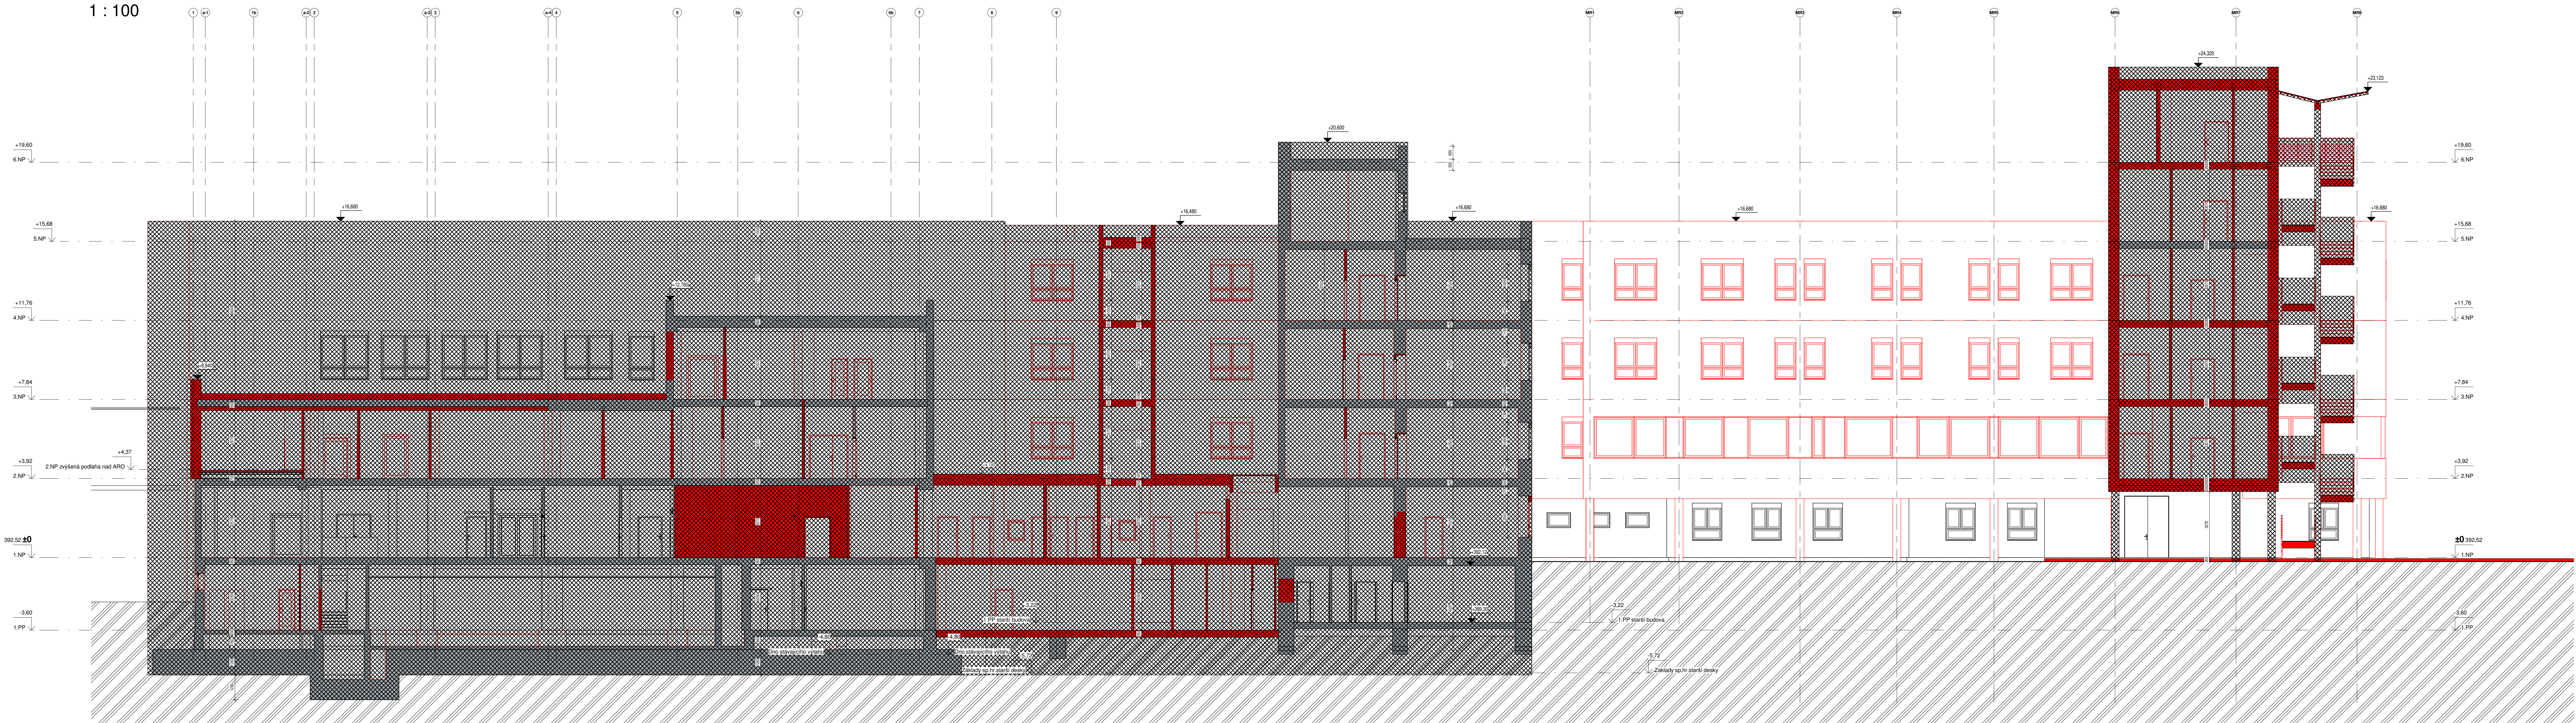

Řez 02 - 1.etapa

1 : 100

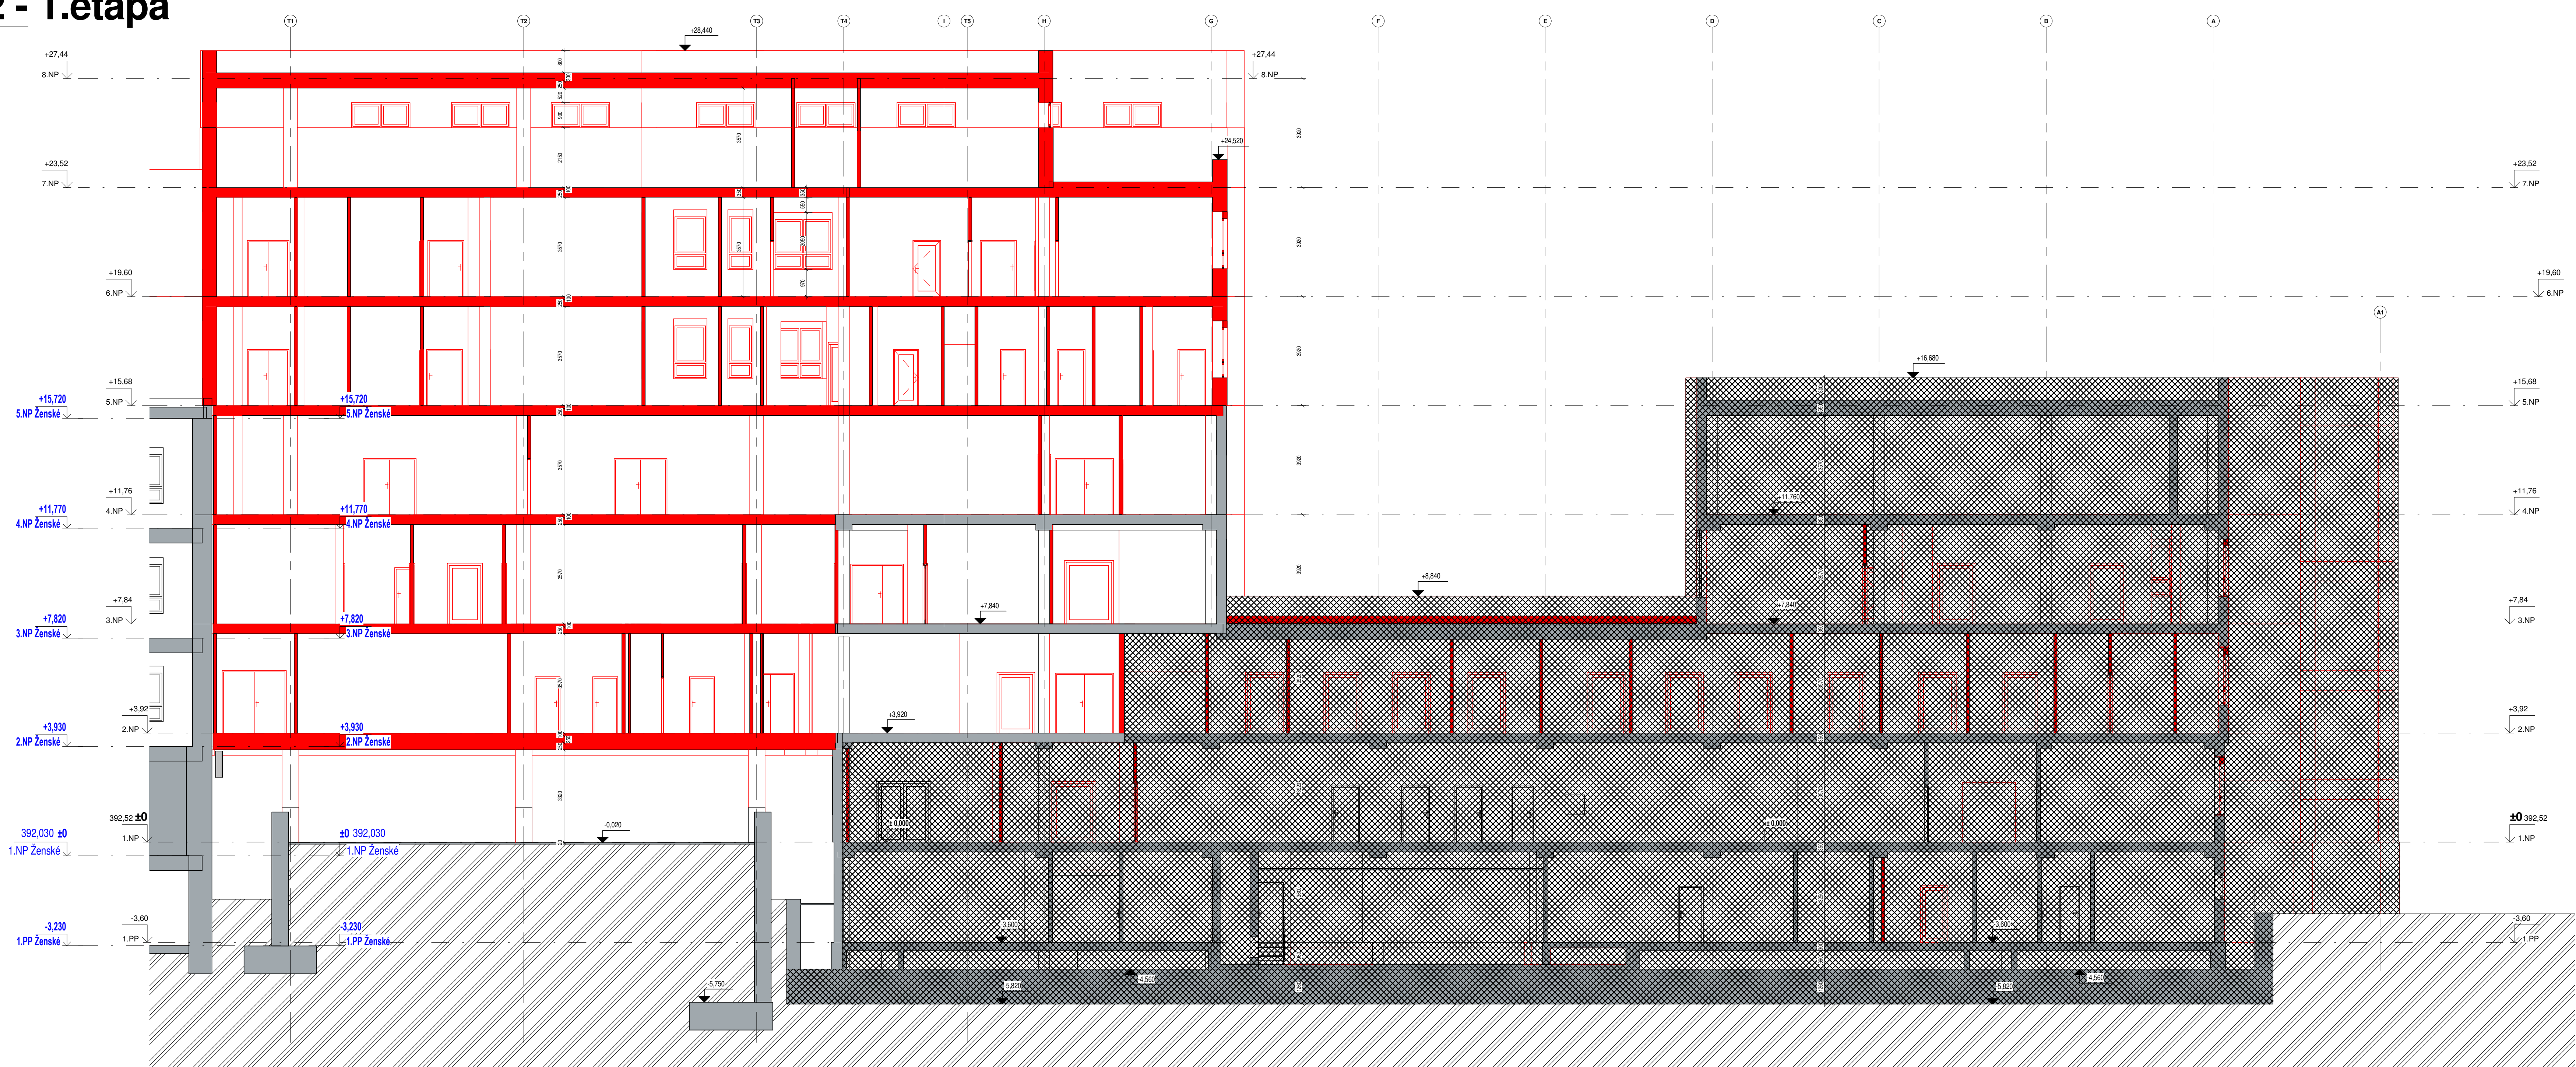

Legenda hmot

- šedá barva - stávající stav a stávající konstrukce
- červená barva - nový stav a nové konstrukce
- zakrytí 2. etapy, která není předmětem projektu



	AGP nova spol. s r.o. Tř. 28. října 17 370 01 České Budějovice			
	Tel: 387 021 812 Fax: 387 516 076 E-mail: agpnova@agpnova.cz www.agpnova.cz			
Výpracoval Ivan Kocich	Odpovědný projektant Ivan Kocich	Architekt Ivan Kocich	Autorizoval Ing. Hříby	
Název práce				
Přístavby a rekonstrukce pavilonu CH Nemocnice České Budějovice, a.s.				
Místo stavby				
Areál Nemocnice České Budějovice (stávající pavilon CH a CH 1 a příjezd sanitek)				
Investor:	Nemocnice České Budějovice a.s., B. Němcové 58554 370 01 České Budějovice			
Číslo zakázky:	-20017			
Číslo výkresu:	10			
Datum:	20.12.2017			
Formát:	A4 (210 x 297)			
Měřítko:	1 : 100			
Dokumentace pro výběr projektanta				
Architektonické a stavební technické řešení				
Rezy				