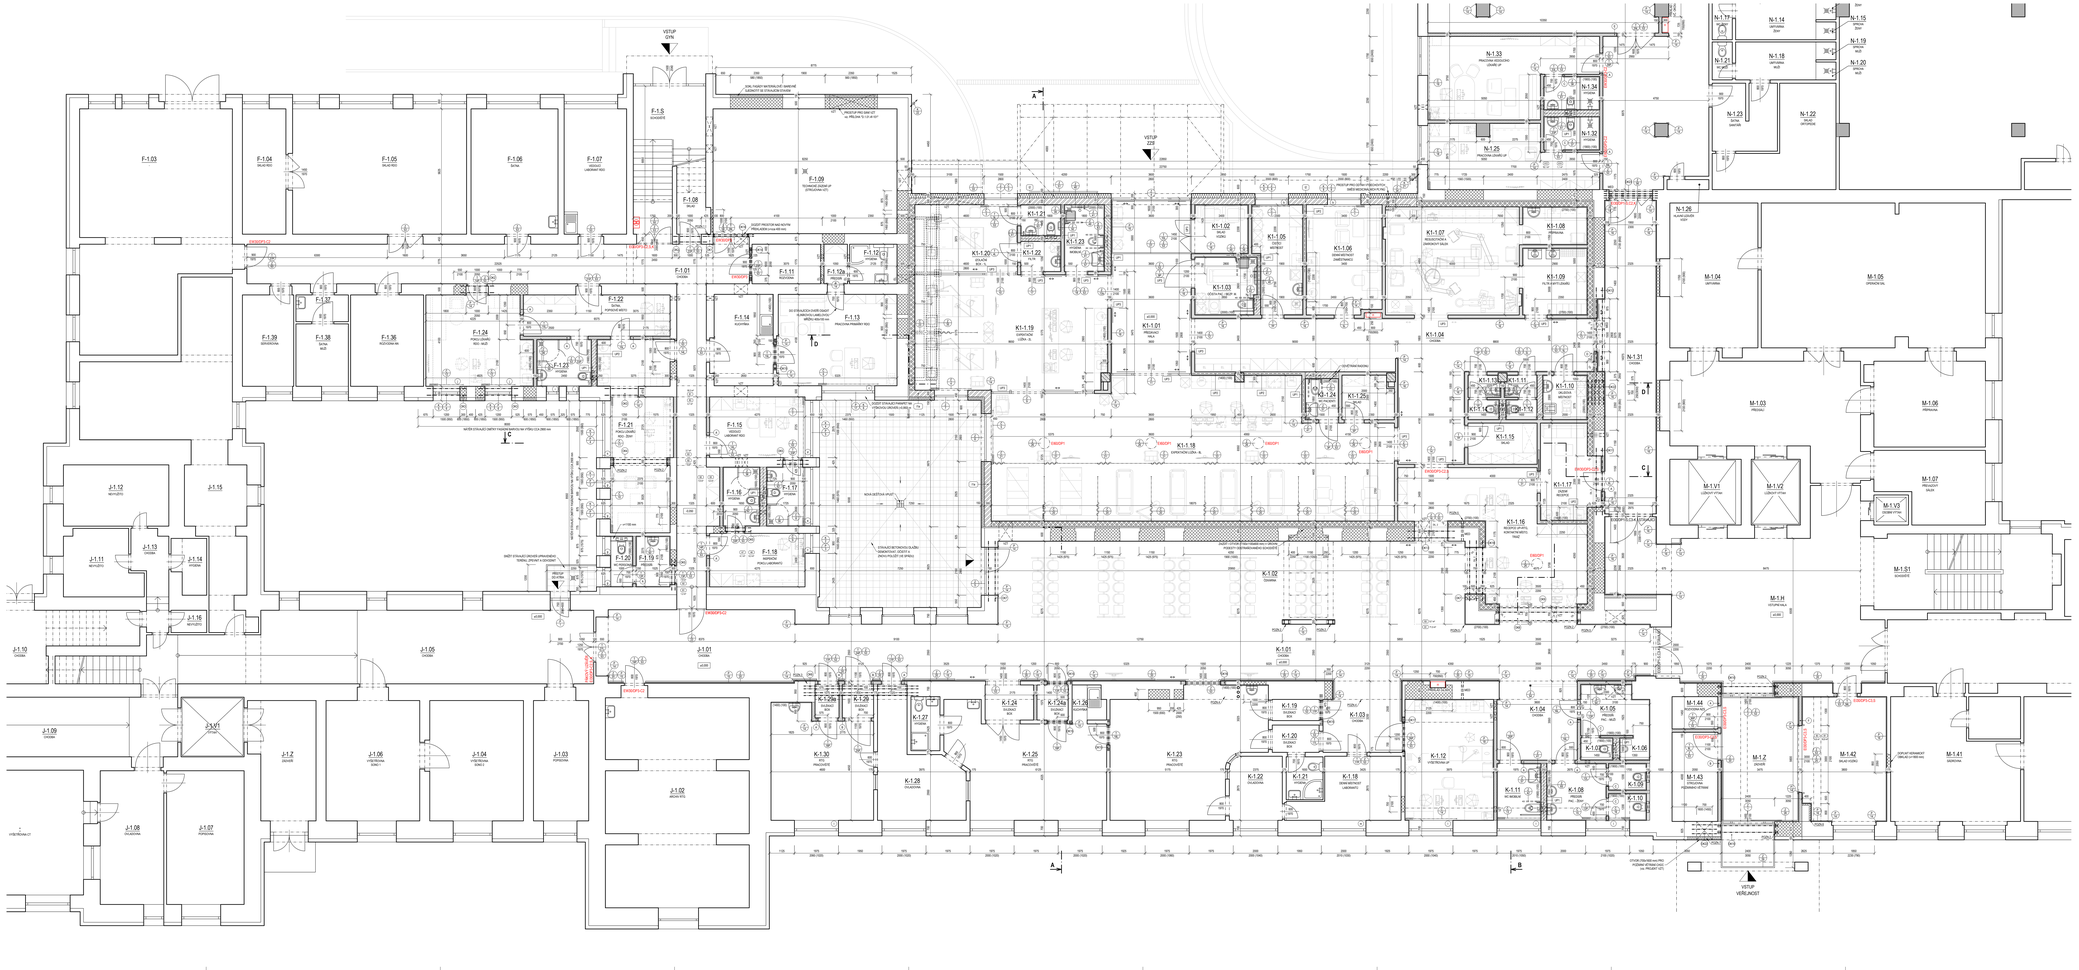
VSTUP
VSTUP
VJEZD
VÝŘEZ/VJEZD
F-1.03
F-1.04
F-1.05
F-1.06
F-1.07
F-1.08
F-1.09
F-1.10
F-1.11
F-1.12
F-1.13
F-1.14
F-1.15
F-1.16
F-1.17
F-1.18
F-1.19
F-1.20
F-1.21
F-1.22
F-1.23
F-1.24
F-1.36
F-1.37
F-1.38
F-1.39
