


ŘEZ A-A'

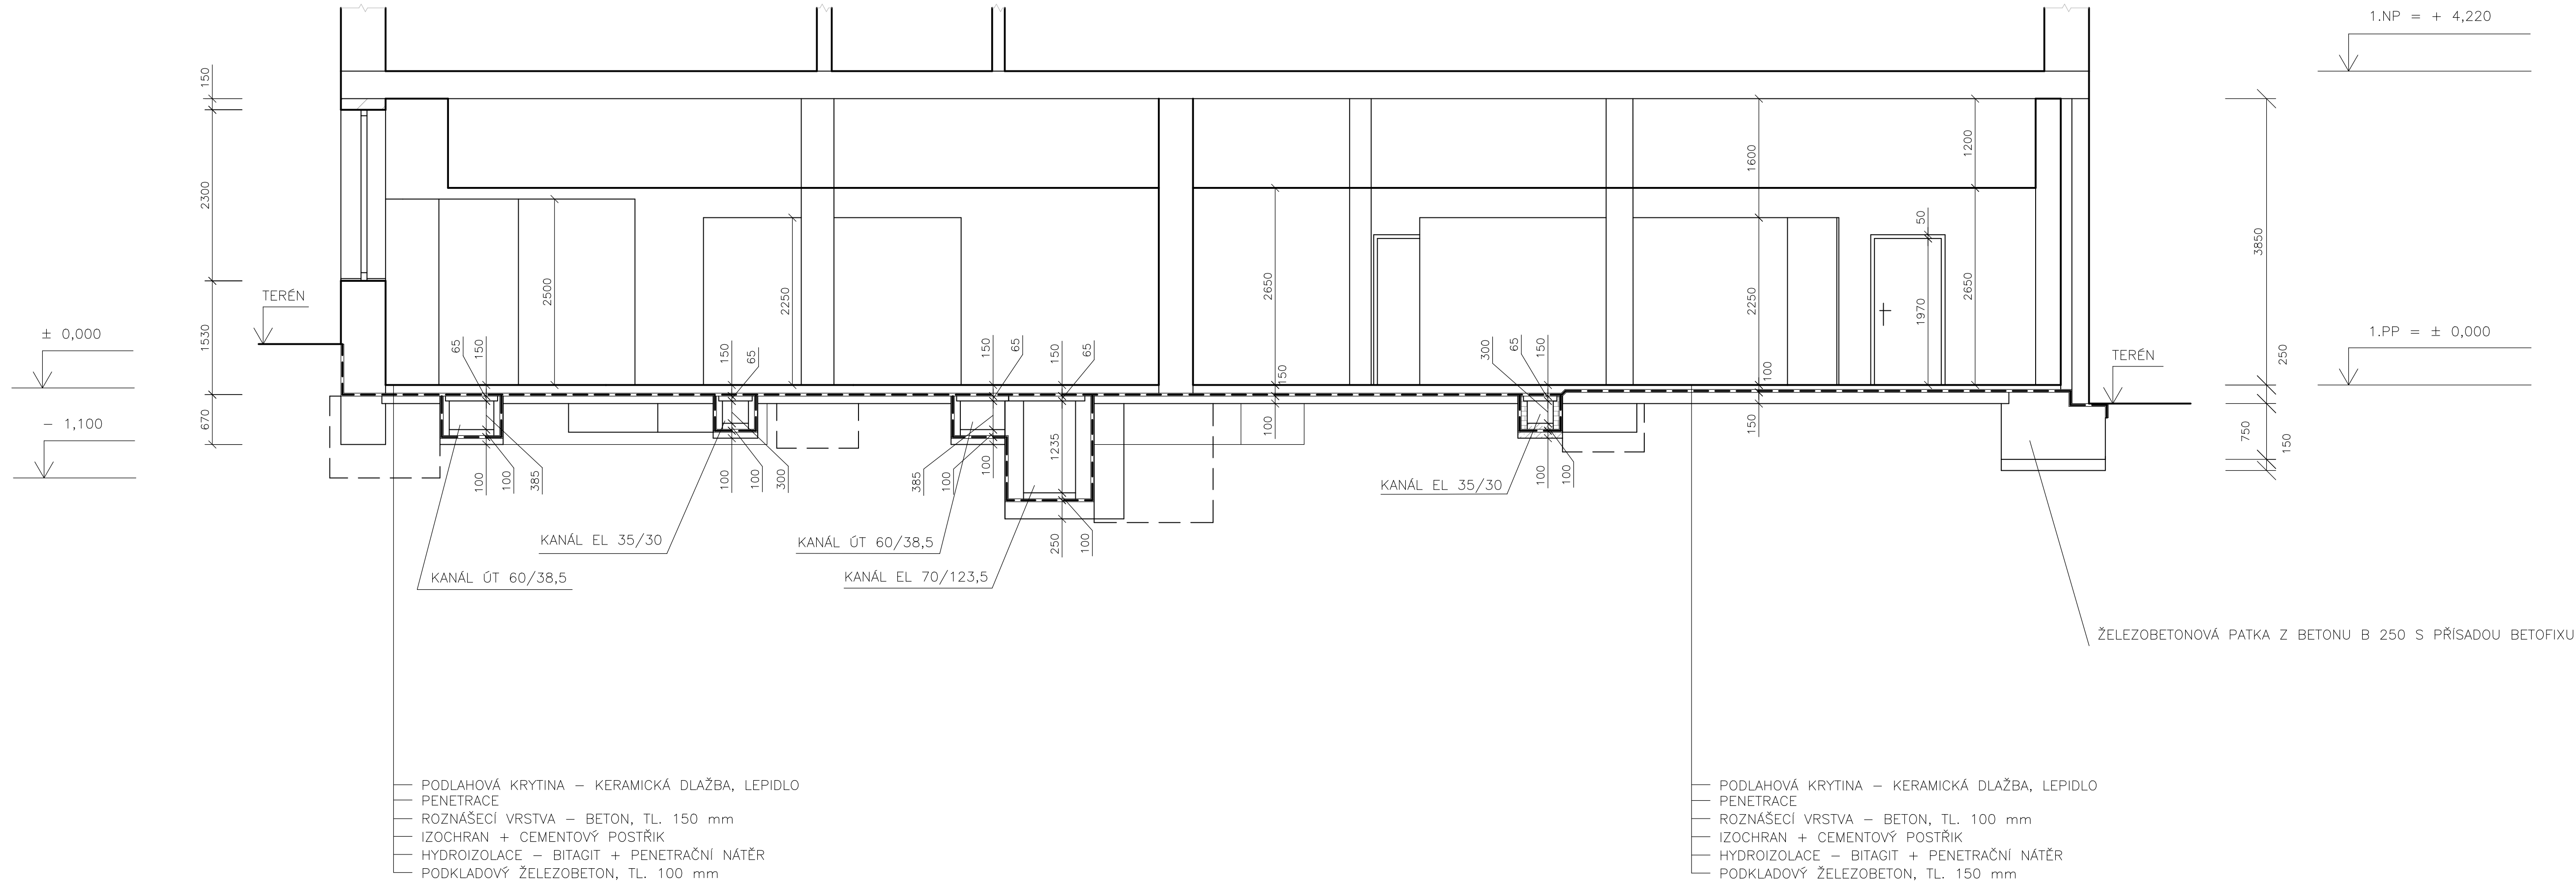


LEGENDA MATERIÁLŮ

- STÁVAJÍCÍ KONSTRUKCE
- STÁVAJÍCÍ KONSTRUKCE – HYDROIZOLACE (SVAŘOVANÝ BITAGIT + PENETRAČNÍ NÁTĚR)

POZNÁMKY

- STÁVAJÍCÍ STAV BYL ZAKRESLEN NA ZÁKLADĚ ZAMĚŘENÍ FY GASTROPROJEKCE S.R.O. A NA ZÁKLADĚ OVĚŘENÍ SKUTEČNOSTI FY AGROPROJEKT JIHLAVA SPOL. S R.O.
- POLOHA ELEKROKANÁLŮ, KANÁLŮ ÚT A ZÁKLADOVÝCH KONSTRUKCÍ PŘEKRESLENA Z PŮVODNÍ PD.

± 0,000 = 606,38 m n.m. Bpv

PROJEKTANT:		AGROPROJEKT JIHLAVA, spol. s r.o. Strojírenská 4/7, 586 01 Jihlava www.agroprojektjihlava.cz			
ZODP.PROJEKTANT:		Martin Mandát		STUPEŇ DOKUMENTACE:	
VYPRACOVAL:		Adéla Zrzavá		DPS	
VEDOUČÍ PROJEKTU:		Martin Mandát		FORMÁT:	
				10x44 (940x420 mm)	
		DATUM:		10/2025	
INVESTOR:		NEMOCNICE PRACHATICE, a.s. Nebahovská 1015, 383 01 Prachatice			AUTORIZACE:
NÁZEV AKCE:		NEMOCNICE PRACHATICE SNÍŽENÍ ENERGETICKÉ NÁROČNOSTI KUCHYNĚ			
KRAJ:		Jihočeský kraj	MÍSTO:	k.ú. Prachatice	
ČÁST PROJEKTU:		SO 01 D.1.1 ARCHITEKTONICKO–STAVEBNÍ ŘEŠENÍ			
OBSAH:		ŘEZ A–A' STÁVAJÍCÍ STAV		MĚŘÍTKO:	ČÍSLO VÝKRESU:
				1:50	SO 01 D.1.1.2.2
					REVIZE:
					00