


PŮDORYS 1.NP - VODA

M 1:50

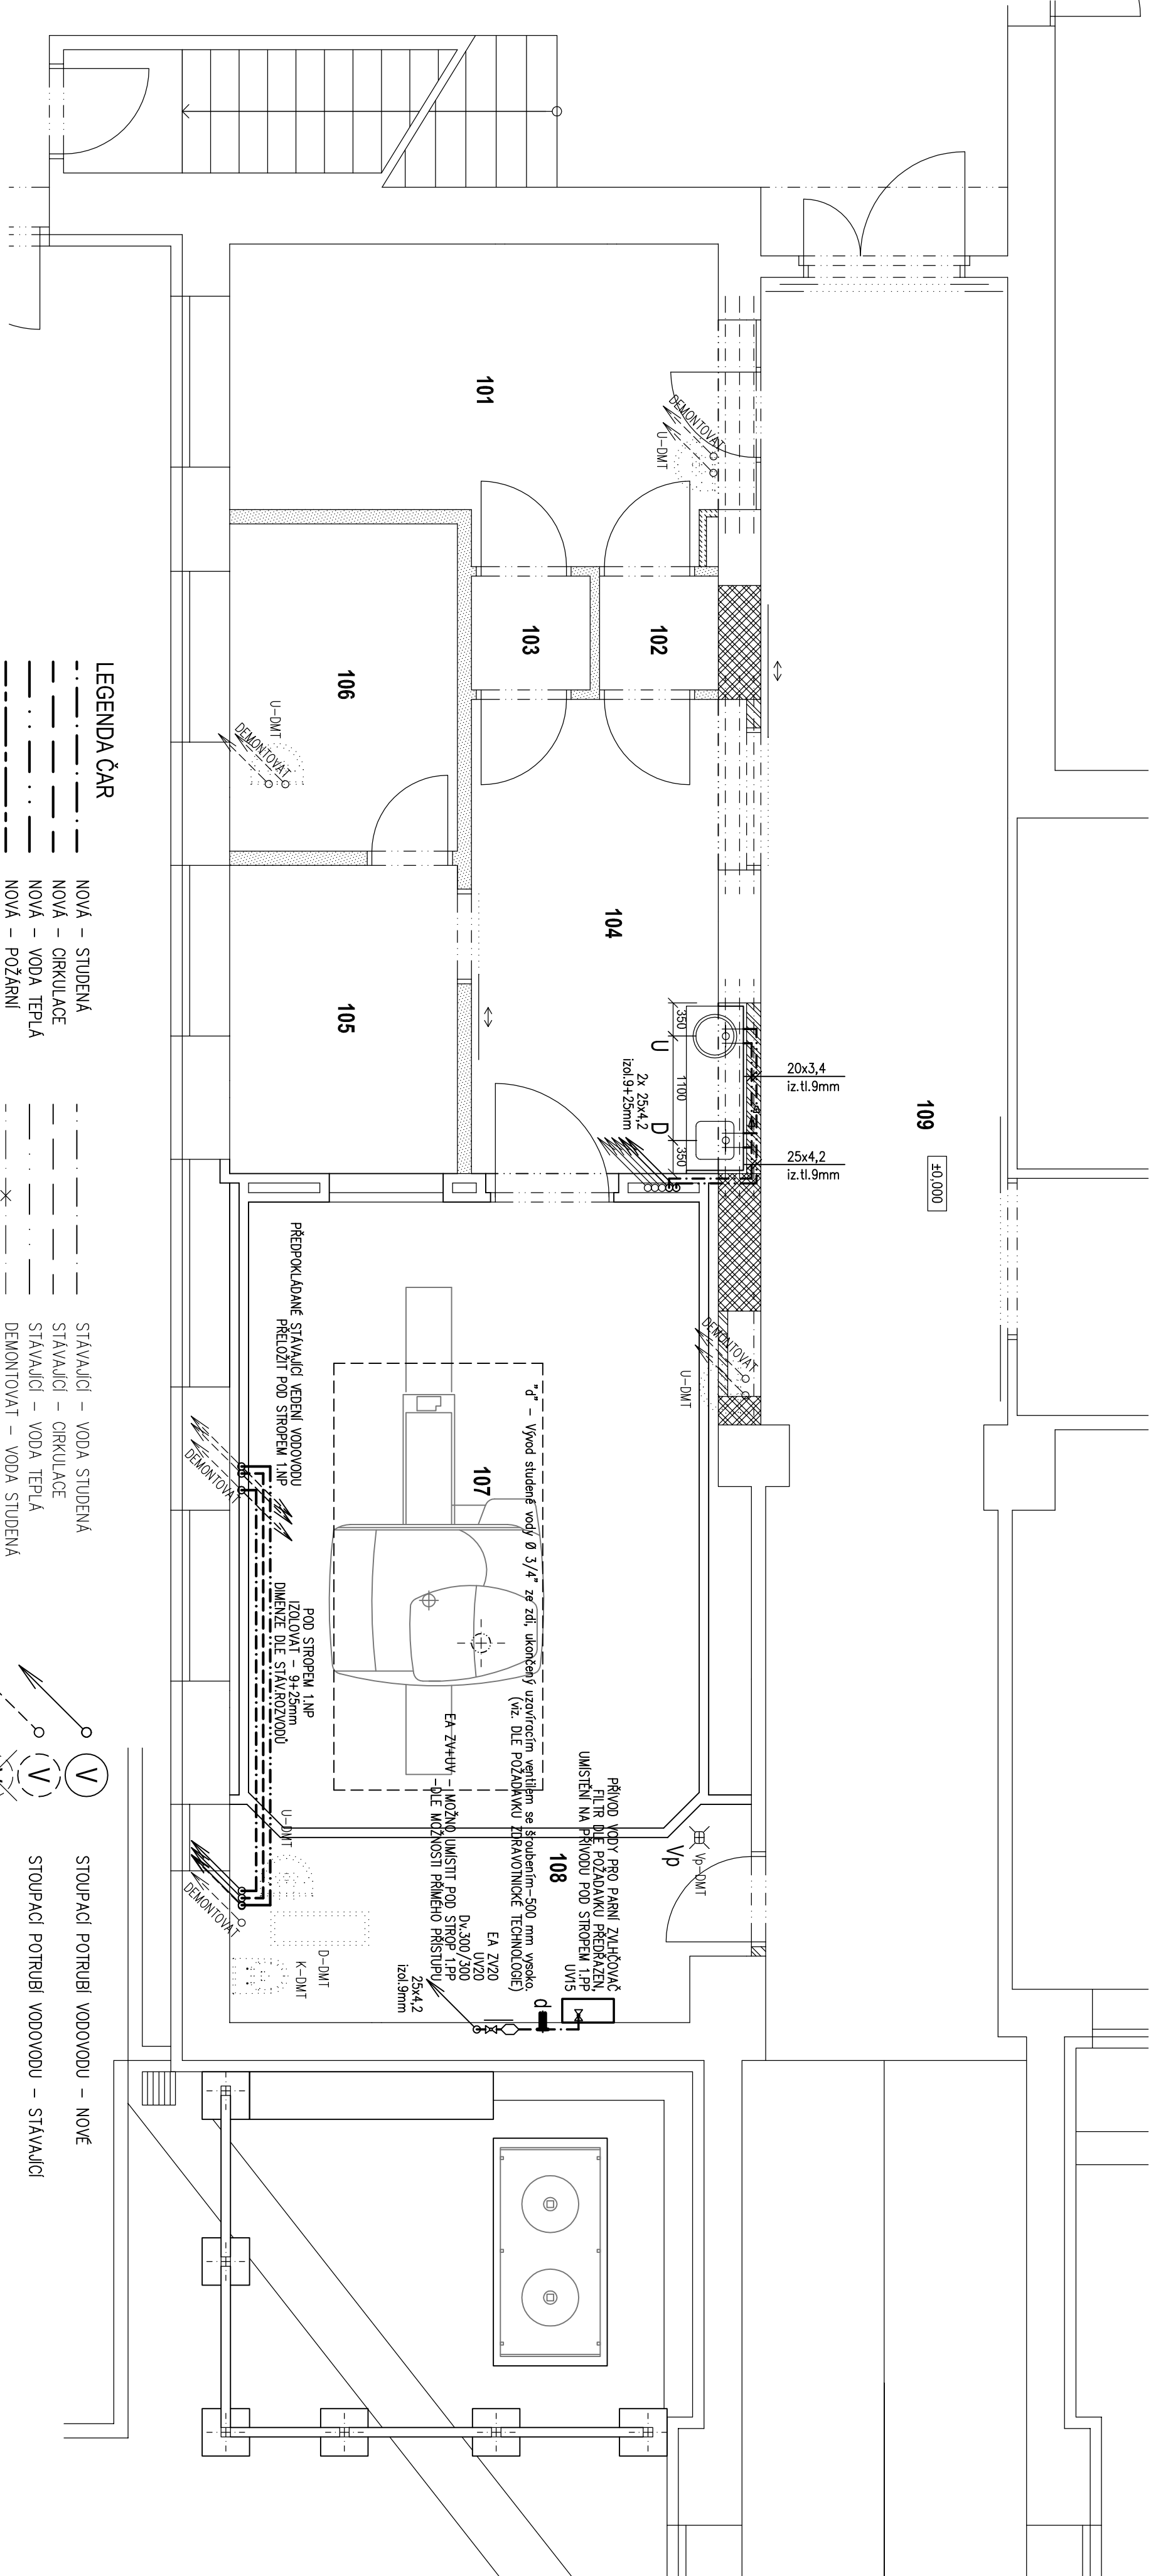

LEGENDA ČAR

- NOVÁ – STUDENÁ
- NOVÁ – CÍRKULACE
- NOVÁ – VODA TEPLÁ
- NOVÁ – POŽÁRNÍ

LEGENDA ČAR

- STÁVAJÍCÍ – VODA STUDENÁ
- STÁVAJÍCÍ – CÍRKULACE
- STÁVAJÍCÍ – VODA TEPLÁ
- DEMONTOVAT – VODA STUDENÁ
- DEMONTOVAT – CÍRKULACE
- DEMONTOVAT – VODA TEPLÁ
- HRANICE POŽÁRNÍHO ÚSEKU
- SPODNÍ HRANA POTRUBÍ VODOVODU


LEGENDA ČAR

- STOUPACÍ POTRUBÍ VODOVODU – NOVÉ
- STOUPACÍ POTRUBÍ VODOVODU – STÁVAJÍCÍ
- STOUPACÍ POTRUBÍ VODOVODU – K DEMONTÁŽI

LEGENDA ČAR

- U UMÝVADLO DO DESKY KUCHLINKY – DODÁVKOU STAVBY S K.L. ZAPACHOVÁ UZÁVĚRKA DN50 PLAST, BATERIE NÁSTĚNNÁ PÁKOVÁ 1/2"x150mm, S PRODLOUŽENÝM RAMÍNKEM. (BAT. A ZU DODÁVKOU ZTI)
  - D DŘEZ JEDNOKOMOROVÝ DO DESKY KUCHLINKY – DODÁVKOU STAVBY S K.L. ZAPACHOVÁ UZÁVĚRKA DN50 PLAST, BATERIE NÁSTĚNNÁ PÁKOVÁ 1/2"x150mm, S PRODLOUŽENÝM RAMÍNKEM. (BAT. A ZU DODÁVKOU ZTI)
  - Vp PODLAHOVÁ VPUST – odpod svíslý – SE ZU S PACHOTĚSNÝM UZÁVĚREM V PŘÍPADĚ VYŠCHNUTÍ (např.H130NP?) + IZOLAČNÍ SOUPRAVA(H183)
- POZNÁMKA: PODLAHOVÉ VPUSTI BUDOU ODSAZENY POD ÚROVEŇ ČISTÉ PODLAHY (VYSPÁDOVÁNÍ)

±0,000 = PODLAHA 1.NP

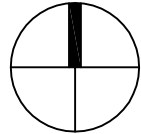

Revize	Vypracoval	Pops obsah revize	Datum

<div>LT PROJEKT</div> <div>PROJEKTOVÁNÍ ZPRAVOVNICKÉ VÝSTAVY</div>			<div>Hlavní inženýr projektu: ING. PETR TOMICKÝ</div> <div>Vedoucí projektant zakázky: ING. PETR TOMICKÝ</div>		
Profese:	Zpracovatel dílu:	<div><div></div><div>Ing. Simona Aberlová AutORIZOVANÁ ZTI mobil: +420 608 553 321 e-mail: aberlova.zti@gmail.com</div></div>			
Odpovědný projektant:	Vypracoval:	kontroloval:			
ING. SIMONA ABERLOVÁ	ING. SIMONA ABERLOVÁ	ING. SIMONA ABERLOVÁ			
Akce:		Základové číslo:			
NEMOCNICE TÁBOR, a.s.		DPS 19 - 2013		Příloha:	
MAGNETICKÁ REZONANCE		Datum:		04 - 2013	
Objekt:		Formát:		4 A4	
VÝCHODNÍ KŘÍDLO BUDOVY B		SO 01		Stupeň: PROVÁDĚCÍ DOKUMENTACE	
Obsah:	Měřítko:		Číslo výkresu:		
PŮDORYS 1.NP - VODA	1:50		D1.04-103		

Investor:	Nemocnice Tábor, a.s. Kpt. Jaroslav 2000 390 02 Tábor Nemocnice Tábor, a.s. +420 381 608 111
<div>NT+</div> <div>Nemocnice Tábor, a.s.</div>	