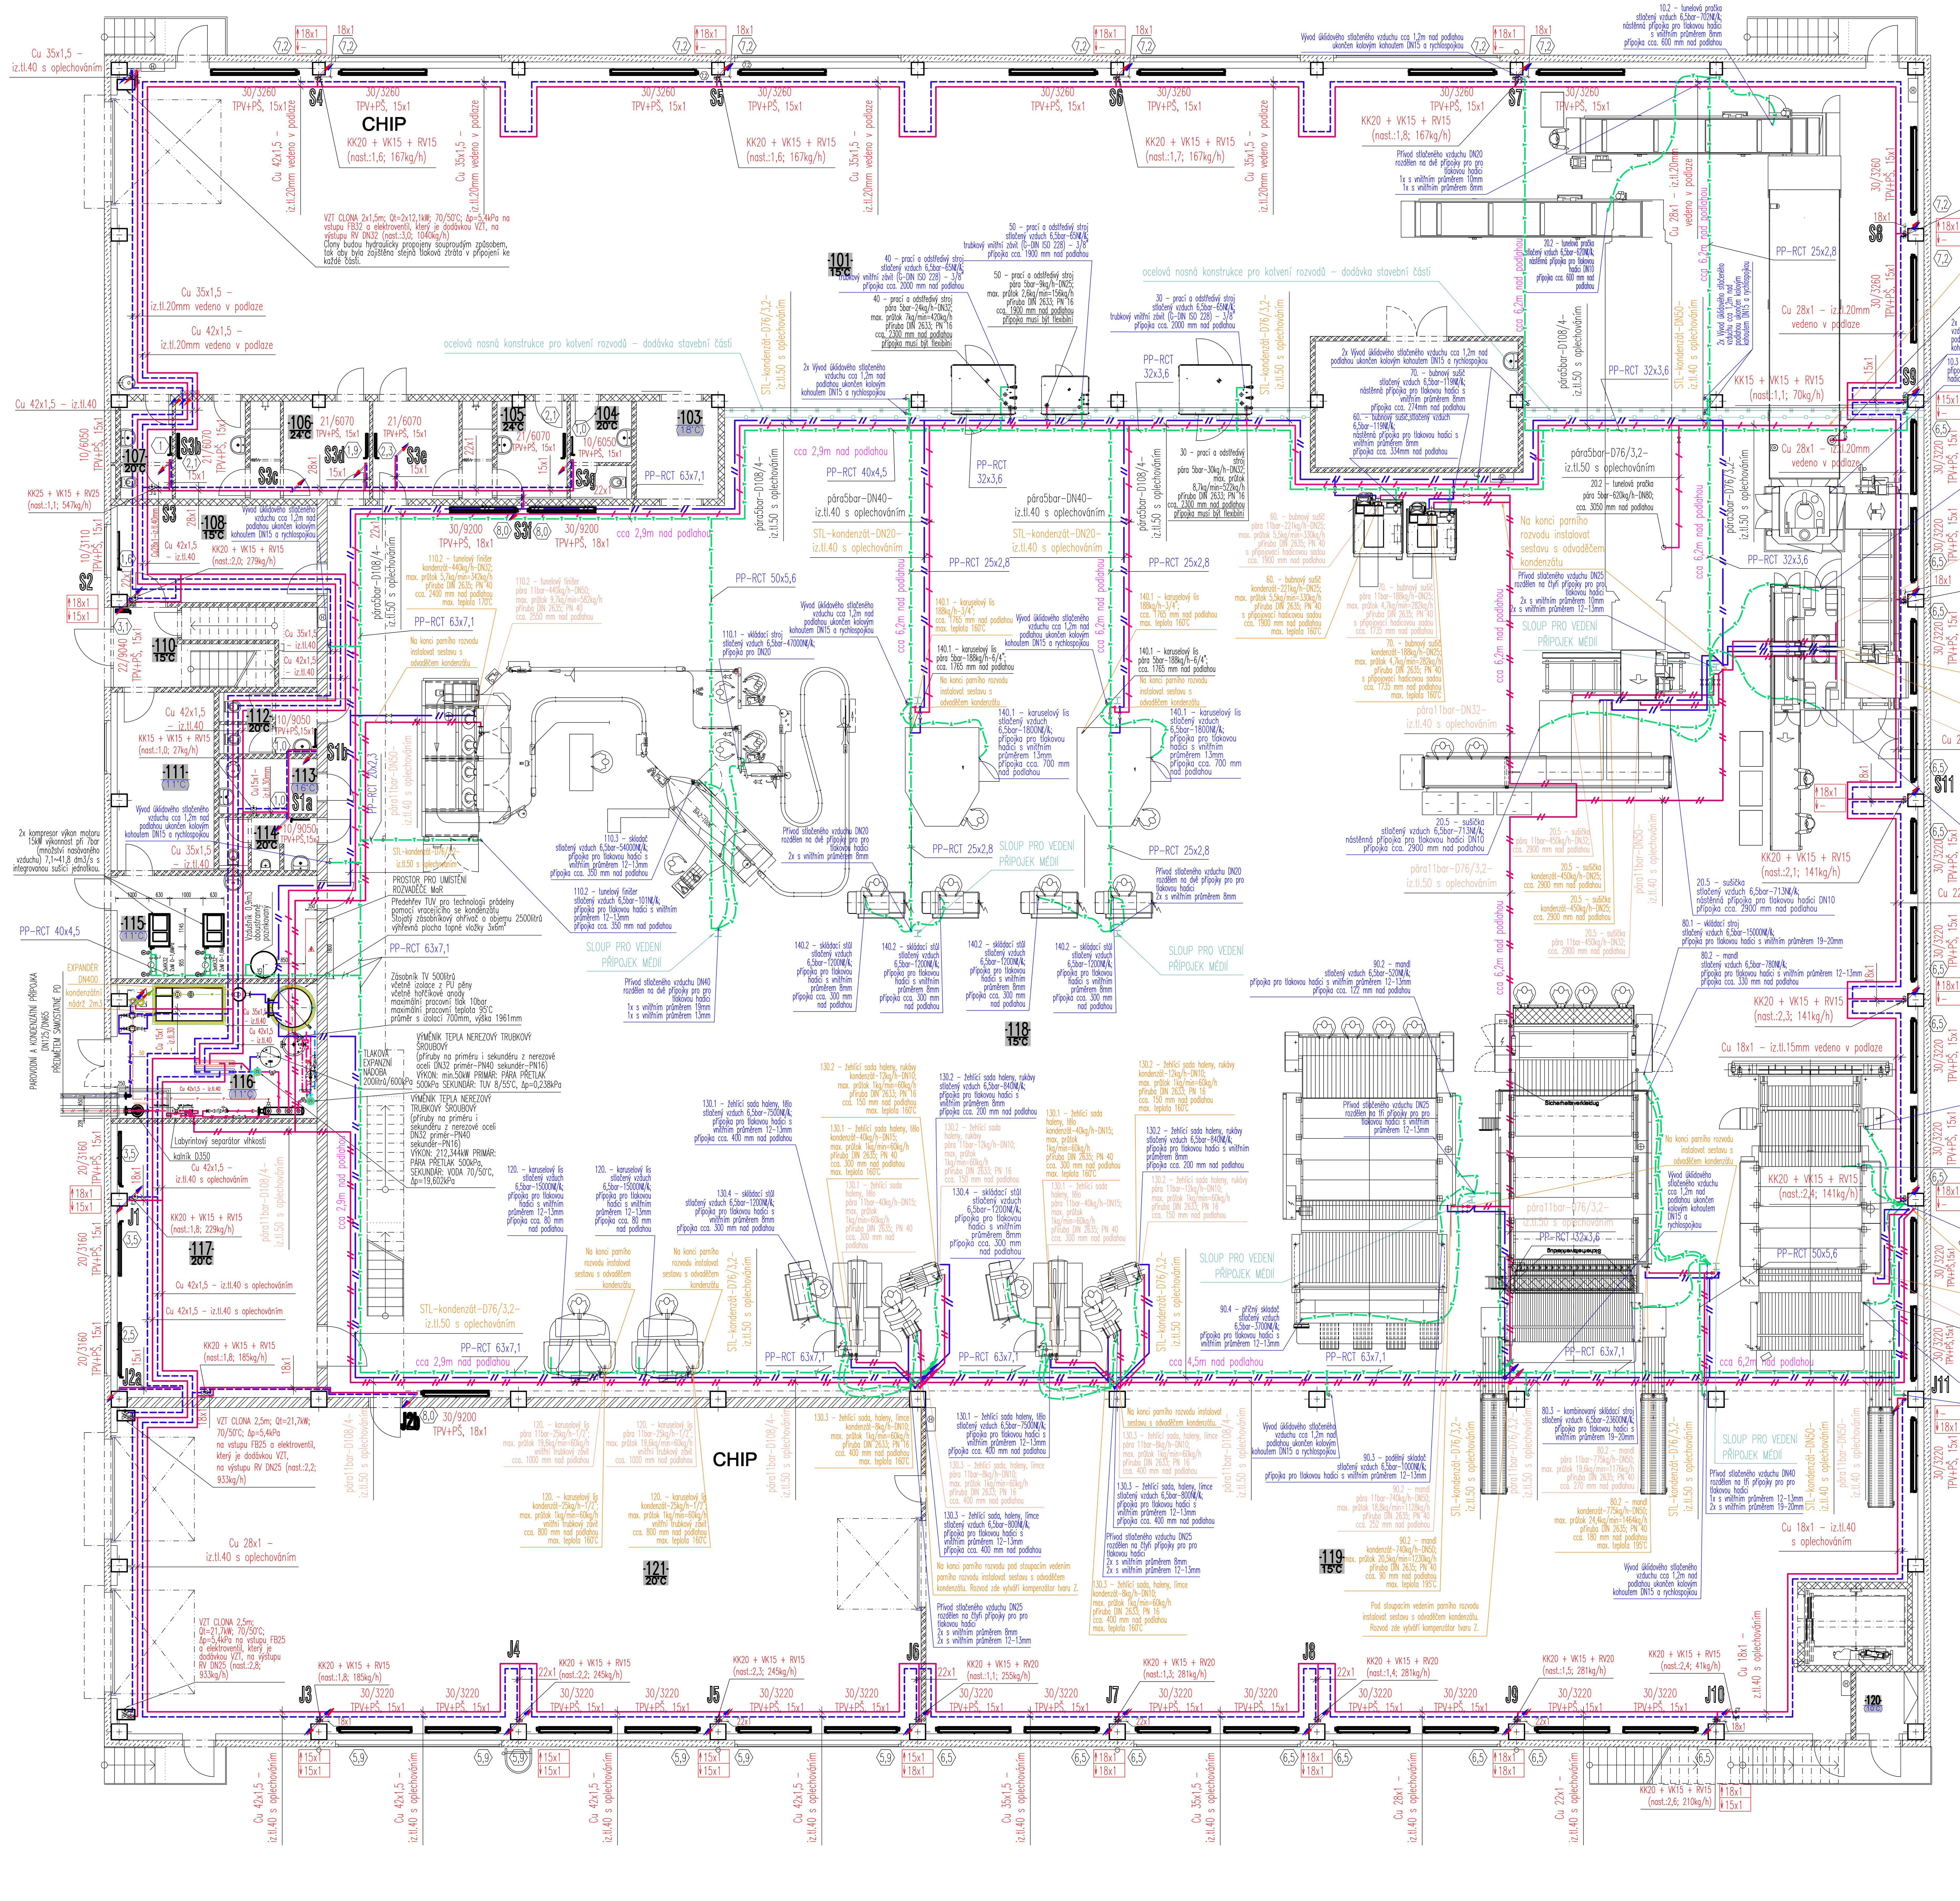


## Napojení spotřebičů na rozvody páry a kondenzátu a stlačeného vzduchu

Specifikace armatur pro jednotlivá zařízení na konci technické zprávy.

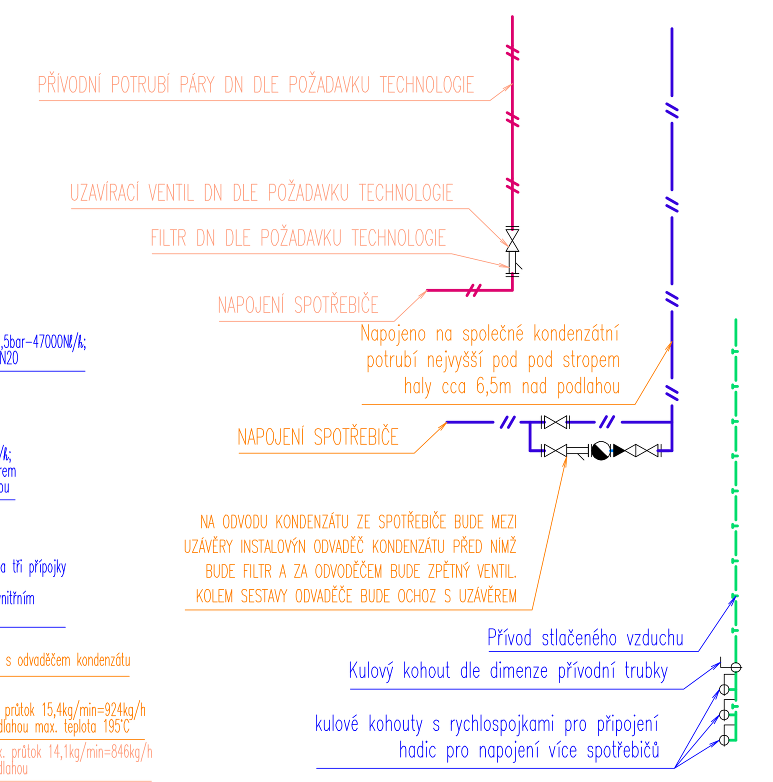


**LEGENDA**

Ocelová desková tělesa (AA/HLLL – AA = TYP, H= výška v dm, LLL= délka v cm)
Armatury otopných těles s dvoubodovým připojením bez integrovaného ventilu jsou na výkrese značeny symboly TR(P)V = termostatický rohový (přímý) ventil s termostatickou hlavicí, R(P)Š – rohové (přímé) regulační šroubení.

- ÚSTŘEDNÍ VYTÁPĚNÍ PŘÍVODNÍ
- ÚSTŘEDNÍ VYTÁPĚNÍ VRATNÉ
- ROZVOD PÁRY 12bar
- ROZVOD PÁRY 4bar
- STL KONDENZÁT
- POJISTNÉ POTRUBÍ
- EXPANZNÍ POTRUBÍ
- ROZVOD STLAČENÉHO VZDUCHU

| | | |
|---|---|---|
| Vedoucí projektu: ING ŠPULÁK MILAN, Autorizovaný inženýr pro pozemní stavby, Registr. v ČKAIT č. 0100074 | Vypracoval: Jan Plucar | Kontrola: Ing. Milan Špulák |
| J.Hradec s.r.o., Jarošovská 753/II, Jindřichův Hradec, tel.: 384 371 021, www.jpsjh.cz, e-mail: spulak@jpsjh.cz | Investor: Nemocnice Č. Budějovice a.s. | |
| Akce: **PRÁDELNA V AREÁLU NEMOCNICE ČESKÉ BUDĚJOVICE, a.s.** **D.1.4.4 – VYTÁPĚNÍ, ROZVODY PÁRY A STLAČENÉHO VZDUCHU** | Obec: České Budějovice | |
| | Stupeň PD: DPS | |
| Obsah: **PŮDORYS 1.NP** | č.výkresu: D.1.4.4 **2** | č.paré: |
| Datum: VIII.2017 \| Arch. č.: 15 019 \| Měřítko: 1:100 \| Formát : 8xA4 | | |