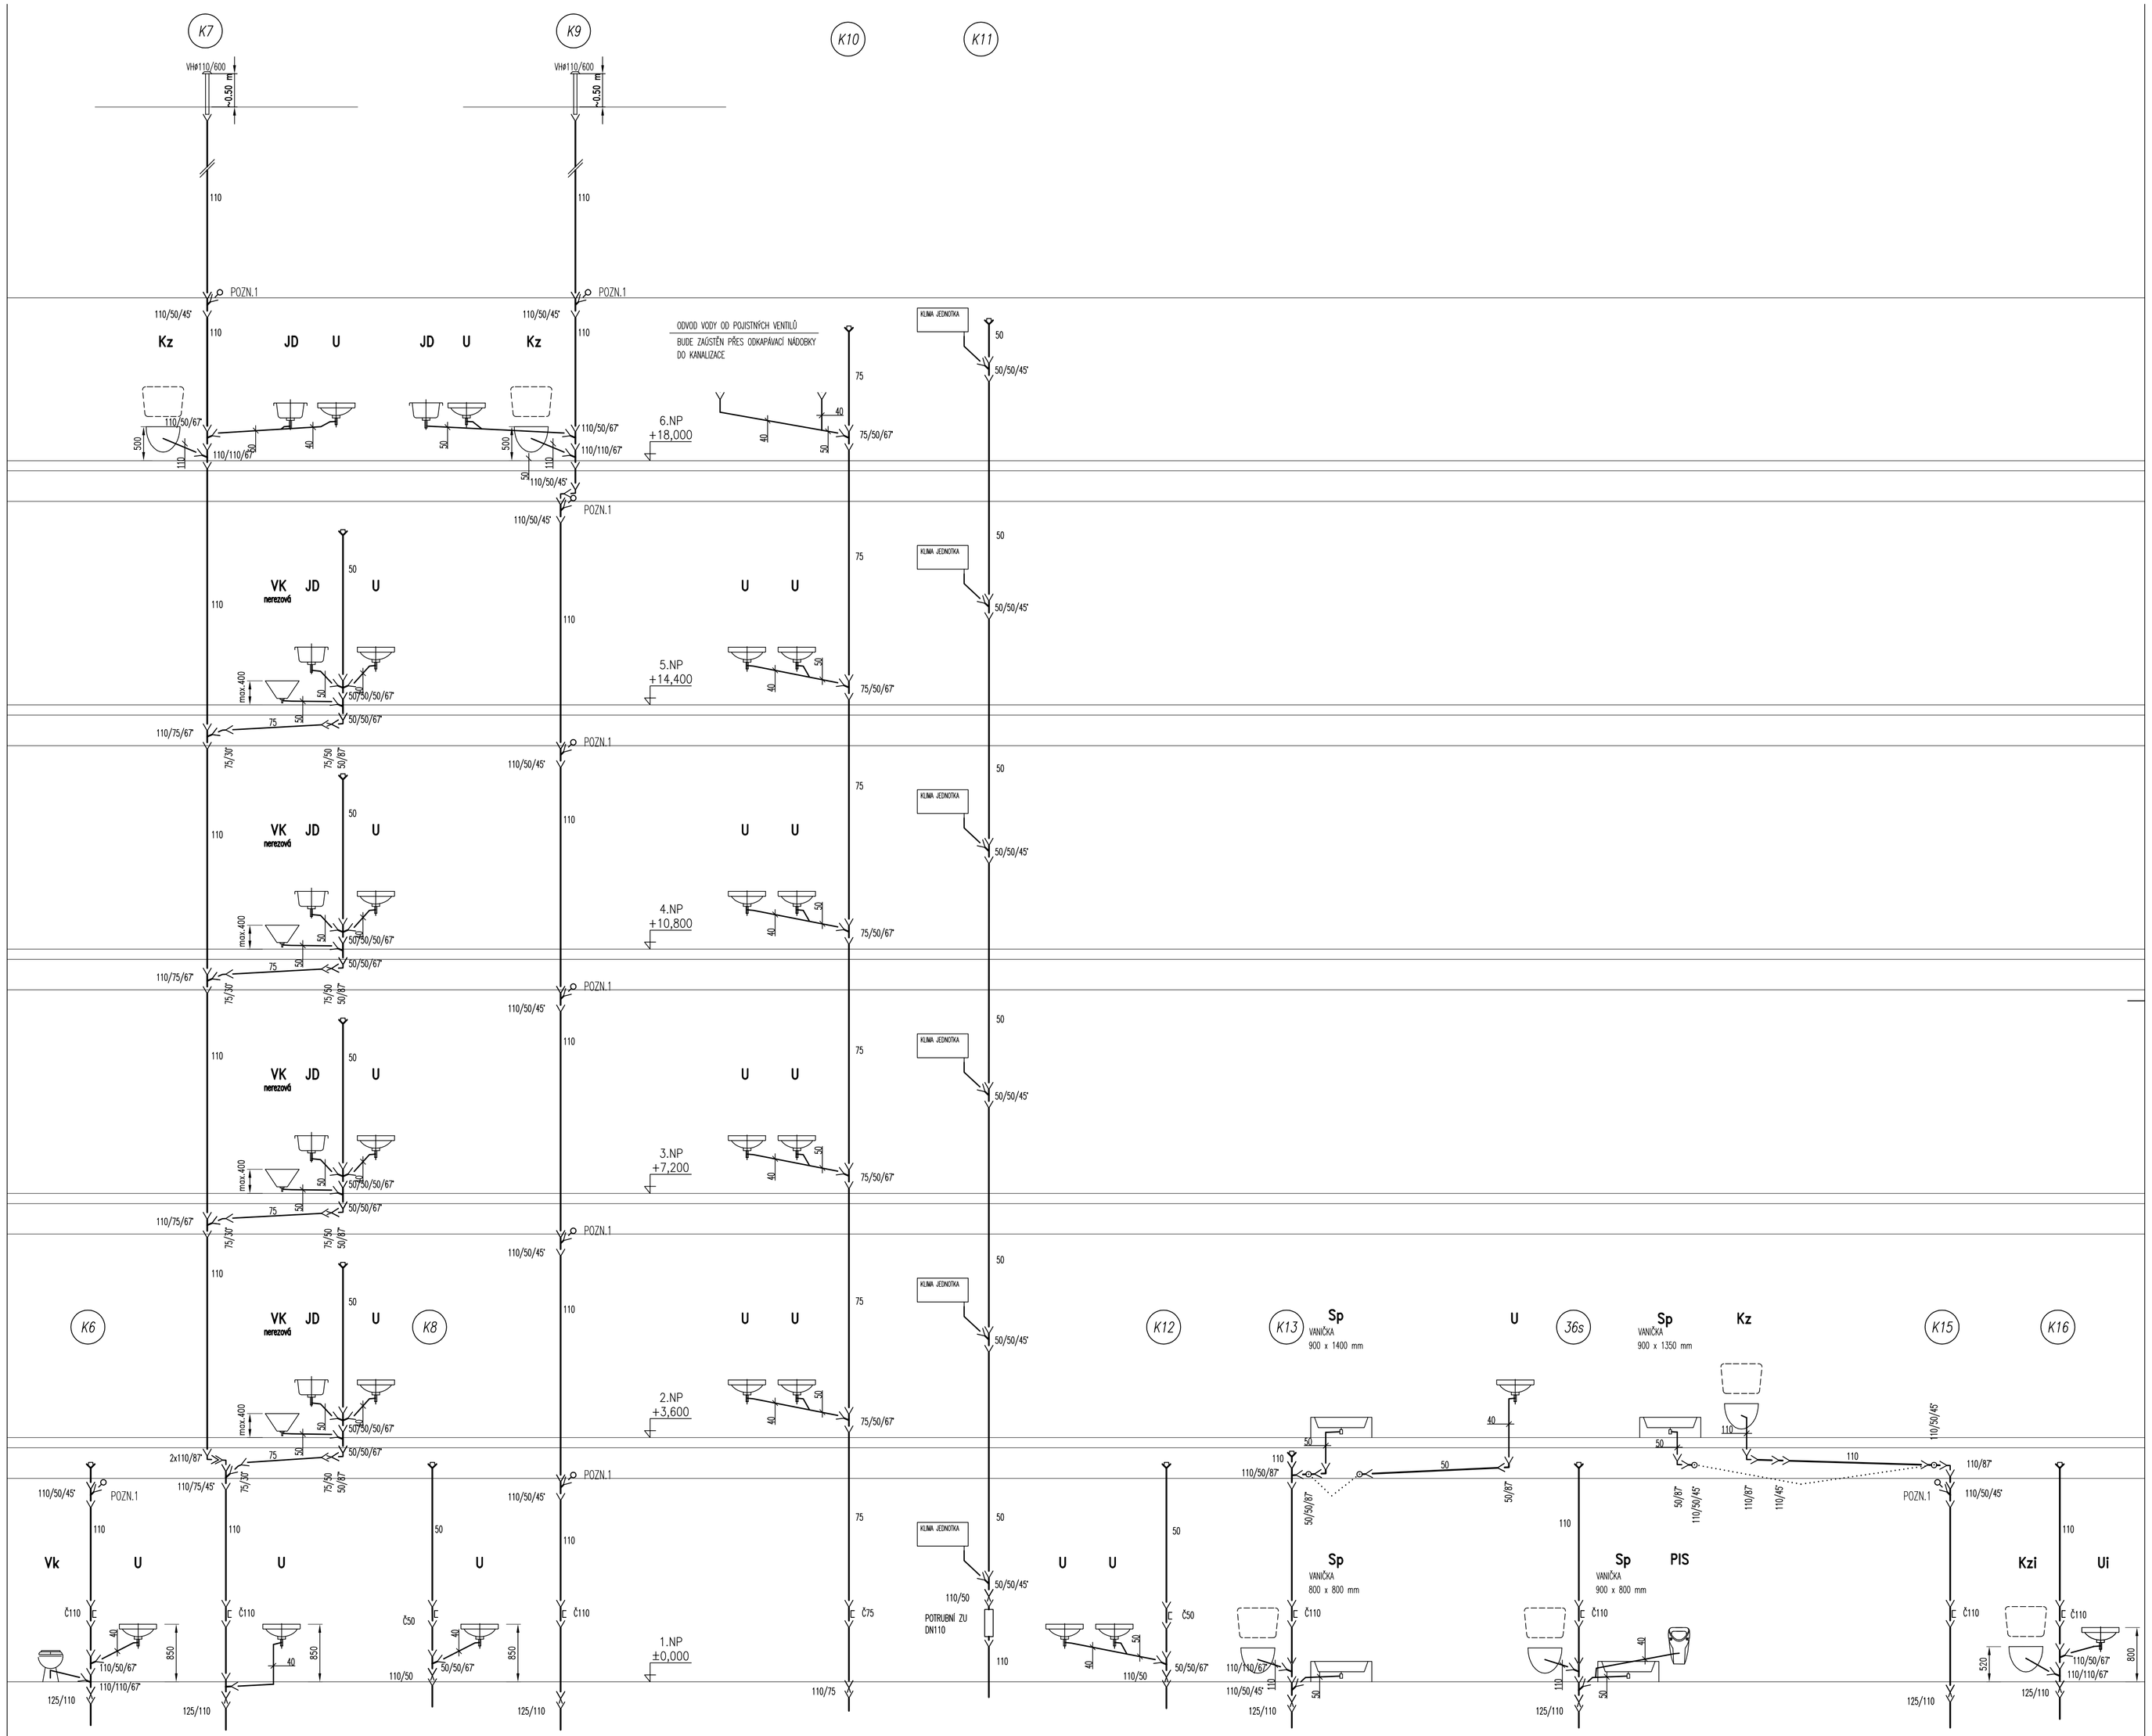

LEGENDA ZTI

- SPLAŠKOVÁ KANALIZACE – PŘIPOJOVACÍ POTRUBÍ PROTIHLUKOVÉ
- SPLAŠKOVÁ KANALIZACE – ODPADNÍ POTRUBÍ VEDENO POD STROPEM, PROTIHLUKOVÉ
- SPLAŠKOVÁ KANALIZACE – ODPADNÍ POTRUBÍ VEDENO V ZEMI
- K — K — KONDENZÁTNÍ POTRUBÍ
- 30s stoupačka – STÁVAJÍCÍ – VÝMĚNA POTRUBÍ
- K1 stoupačka – NOVÁ

POZN.1 ODVOD KONDENZÁTU PODSTROPNÍCH JEDNOTEK NAPOJENÍ PROVEDENO PŘES ZÁPACHOVOU UZÁVĚRKU DN 40

POZN.2 ODVOD VODY MYČKY MIS A MACERÁTORU BUDE ZAOSTĚN PŘES ODKAPÁVACÍ NÁDOBKY DO KANALIZACE – BUDE UPRAVENO PŘI STAVBĚ

POZN.3 ROZVODY VEDENÉ POD STROPEM PROVEDENY SE SPÁDEM MIN 2% NUTNO ZOHLEDNIT STÁVAJÍCÍ KONSTRUKCE A ROZVODY PŘIZPŮSOBIT

POZN.4 DROBNÉ ODSKOKY BUDOU ŘEŠENY PŘI STAVBĚ

Vedoucí projektant:	Zodpovědný projektant:	Vypracoval:	ING. ROMANA POUZAROVÁ PROJEKTOVÁNÍ TZB Nonhradská 22, 370 01 České Budějovice mobil: 723 615 399 e-mail: romana.pouzarova@volny.cz
Ing.arch.Petr Prokop	Ing.Romana Pouzarová	Ing.Romana Pouzarová	
Kraj: Jihočeský	St.ú.: České Budějovice	M.ú.: České Budějovice	
Stavebník: Nemocnice České Budějovice, a.s., B.Němcové 585/54, ČB			Formát: 6 A4
Akce: STAVEBNÍ ÚPRAVY PAVILONU I NEMOCNICE ČESKÉ BUDĚJOVICE			Datum: 04/2019
			Účel: ZDS
			Č.zakázky:
Místo stavby: p.č. 1261, 1247/17, 1247/1, k.ú.České Budějovice 7			Měřítko:
Profese: D.1.4.1 ZDRAVOTECHNIKA			Číslo přílohy: 16 / Číslo paré:
Obsah výkresu: SVISLÉ SCHÉMA KANALIZACE II			