


SCHEMA ÚT - VÝCHOD

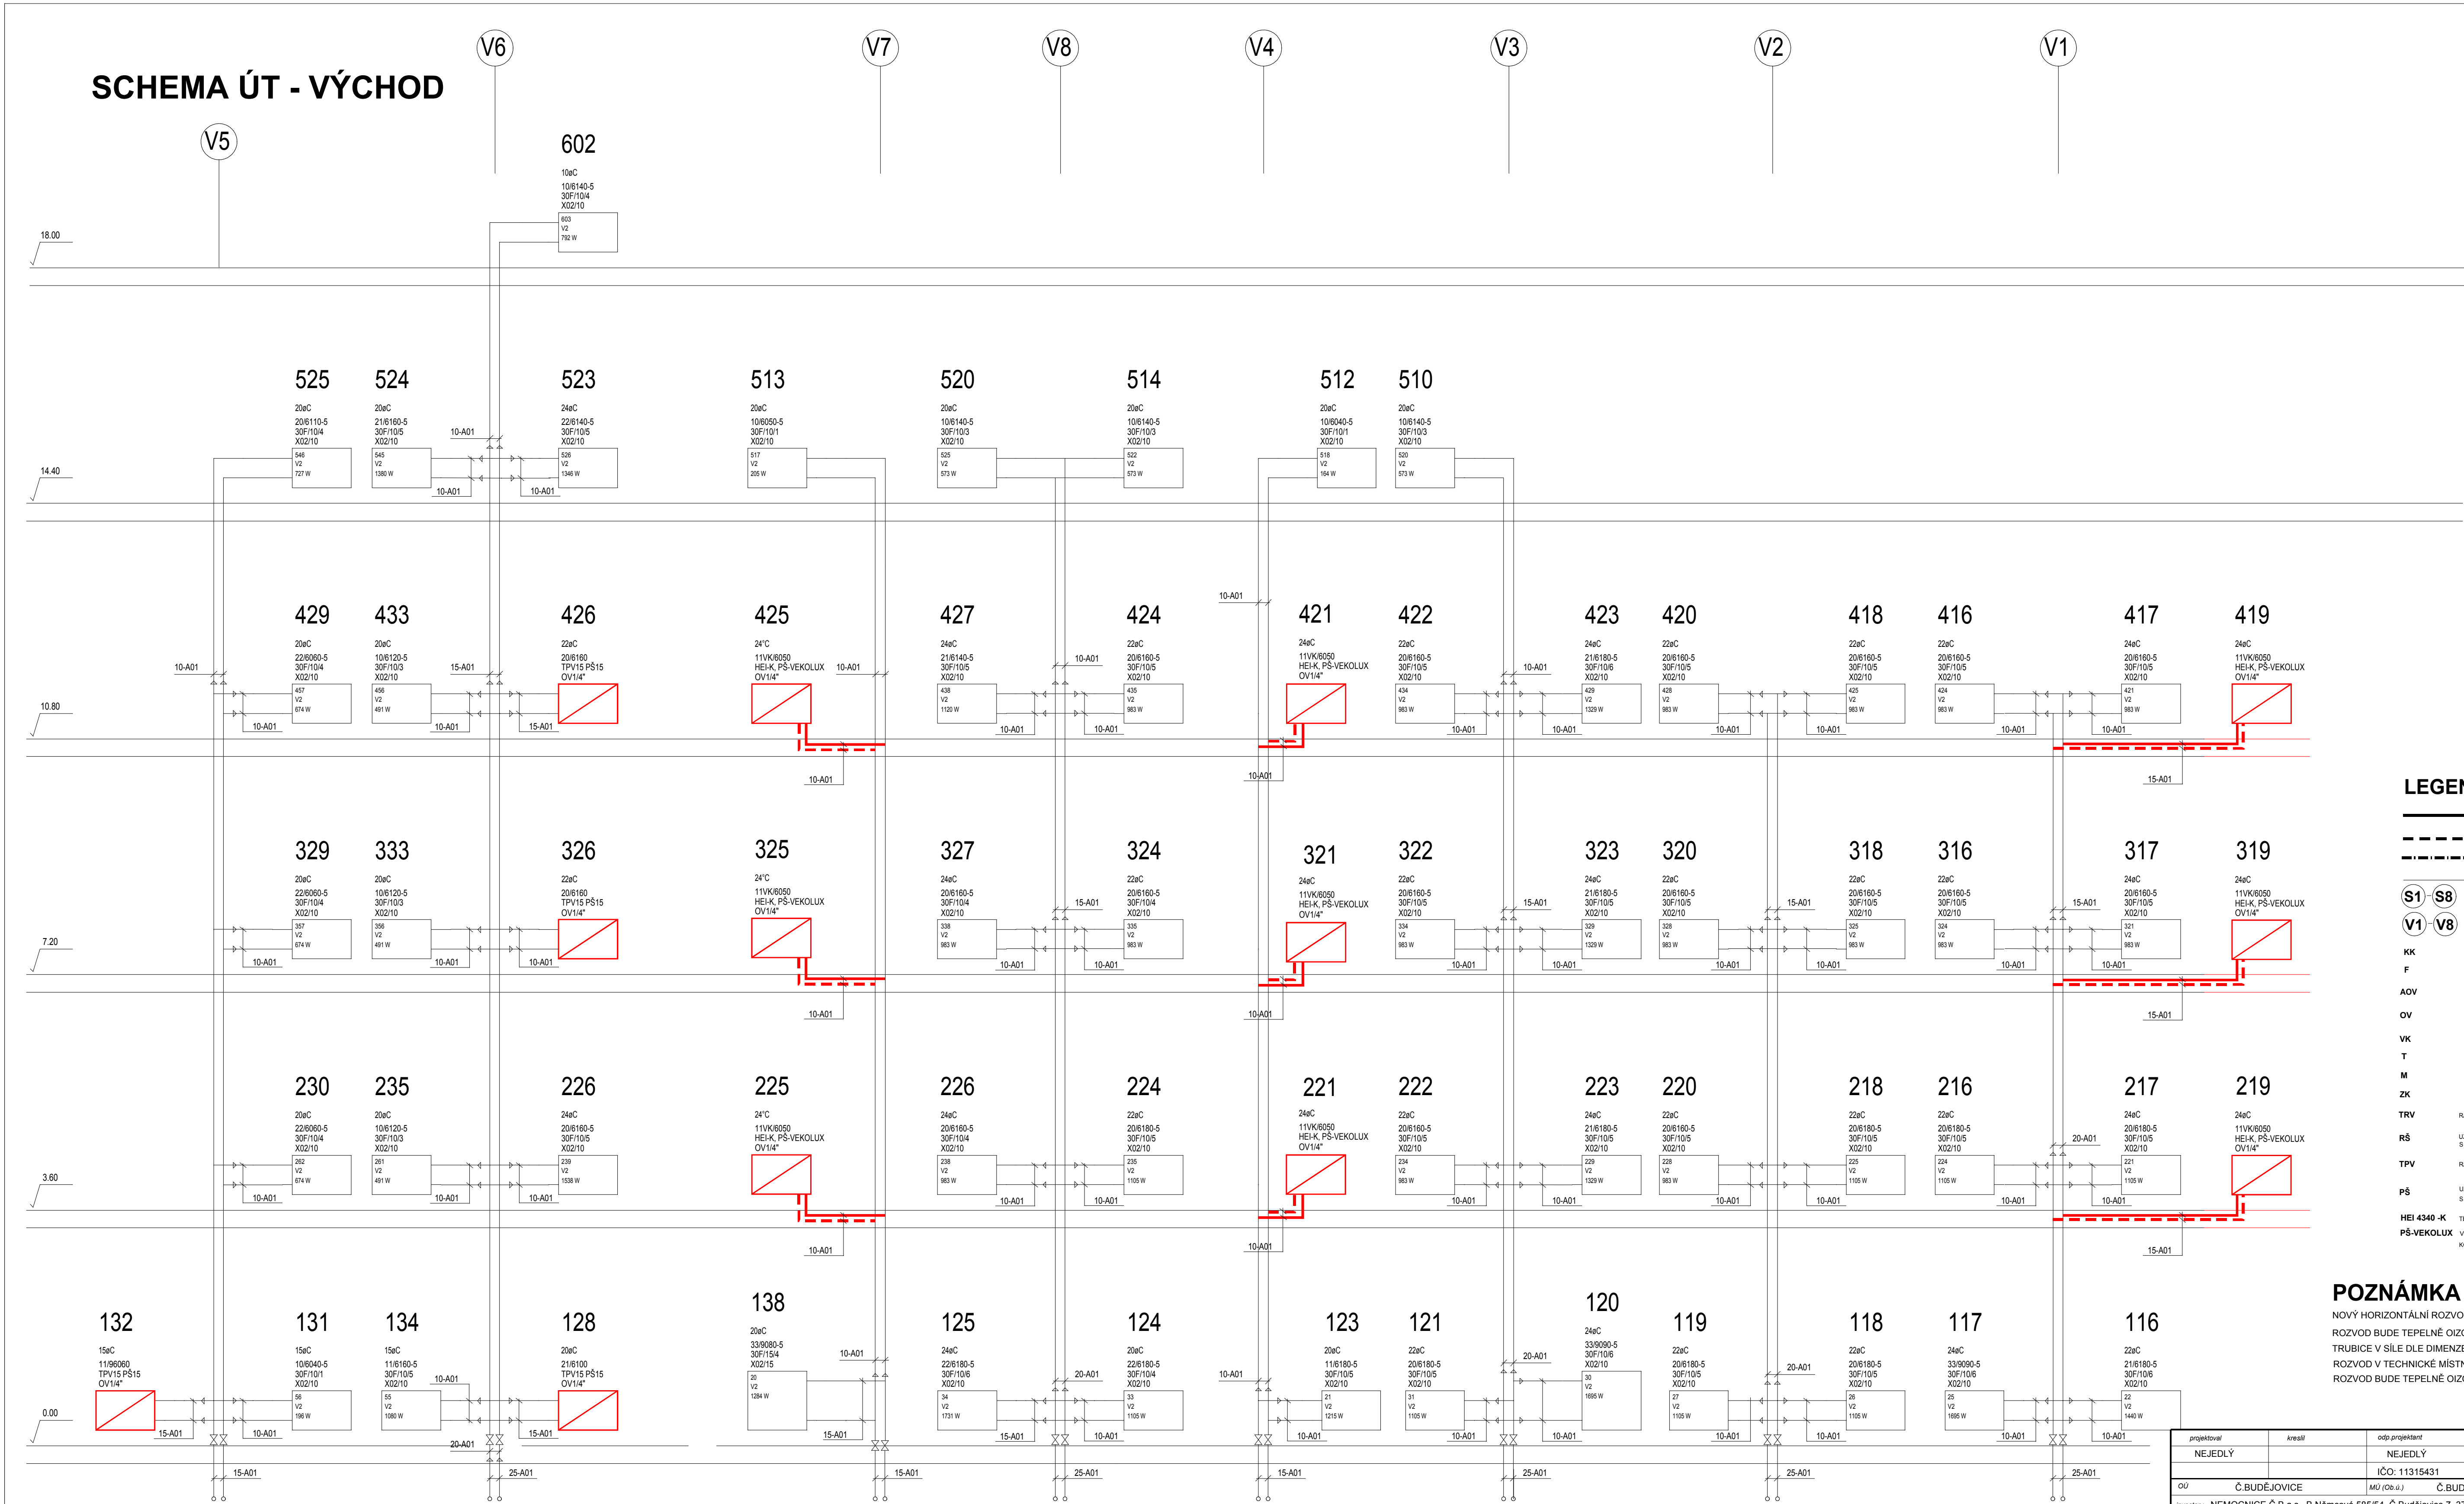

LEGENDA

- TOPNÁ VODA - NABĚHOVÁ TWC
TOPNÁ VODA - ZPĚTNÁ SBC
POUŠTĚNÉ POTRUBÍ
SPÁD POTRUBÍ
STOUPÁCKÝ ÚT
- S1 S8 J1 J11**
V1 V8 Z1 Z7
- KK** KULOVÝ KOHOUT "GACOMINI" R250D
F FILTR ZÁVITOVÝ "REINARROLL" TYP EMS
AOV AUTOMATICKÝ ODVZDUŠKOVACÍ VENTIL "GACOMINI" R88
OV ODVZDUŠKOVACÍ VENTIL, V 4320
VK KULOVÝ VYPUSŤEČÍ KOHOUT "GACOMINI" R80S
T TEPLOMĚR, ROZSAH 0 - 120 °C
M MANOMETR, ROZSAH 0 - 250 kPa
ZK ZPĚTNÁ KLAPKA "ELURA"
TRV RADIAČNÍ VENTIL, ROHOVÝ "HEIMEIER" S TERMOSTAT. HLAVICÍ "K"
RŠ UZÁVRAČKA A REGULAČNÍ RADIAČNÍ ROHOVÝ "REGULUX" - HEIMEIER S VYPUSŤEČNÍ
TPV RADIAČNÍ VENTIL, PŘÍMÝ "HEIMEIER" S TERMOSTAT. HLAVICÍ "K"
PŠ UZÁVRAČKA A REGULAČNÍ RADIAČNÍ ROHOVÝ "REGULUX" - HEIMEIER S VYPUSŤEČNÍ
HEI 4340 -K TERMOSTATICKÁ HLAVICE HEIMEIER TYP "K"
PŠ-VEKOLUX KOMPAKTNÍ VENTILOVÁ TĚLESA "KORADO"

POZNÁMKA

NOVÝ HORIZONTÁLNÍ ROZVOD TOPNÉ VODY V OBJEKTU JE VEDEN V PODLAŽE. ROZVOD BUDE TEPELNĚ OIZOLOVÁN TEPELNOU IZOLACÍ - TEPELNĚ IZOLAČNÍ TRUBICE V SÍLE DLE DIMENZE POTRUBÍ. ROZVOD V TECHNICKÉ MÍSTNOSTI JE VEDEN POD STROPEM. ROZVOD BUDE TEPELNĚ OIZOLOVÁN IZOLACÍ "PAROC".

projektant	NEJEDLÝ	kreslil	NEJEDLÝ	odp.projektant	ING.ARCH.PROKOP	vedl.projektant	ING.ARCH.PROKOP
OU	Č.BUDEJOVICE	MÚ (Ob.ú.)	Č.BUDEJOVICE	Č.BUDEJOVICE	Č.BUDEJOVICE	Č.BUDEJOVICE	Č.BUDEJOVICE
investor	NEMOCNICE Č.B.a.s., B.Němcově 585/54, Č.Budejovice 7, 370 01 Č.Budejovice						PROJEKČNÍ KANCELÁŘ Nejedlý Václav Gregorova 2424 397 01 Písek email: vnejedly@prok.cz tel.: 343 01 7721 6028
STAVEBNÍ ÚPRAVY PAVILONU I NEMOCNICE ČESKÉ BUDĚJOVICE p.č.1261, 1247/17, 1247/1, k.ú. České Budějovice 7 D.1.4.2 - TPS VYTÁPĚNÍ						datum 03/2019	form. B A4
SCHEMA ÚT - VÝCHOD						účet ZDS	číslo výk. D.1.4.2.9
předmět výkresu						zak. číslo 030-2018	