


Schéma VRF - 6.NP

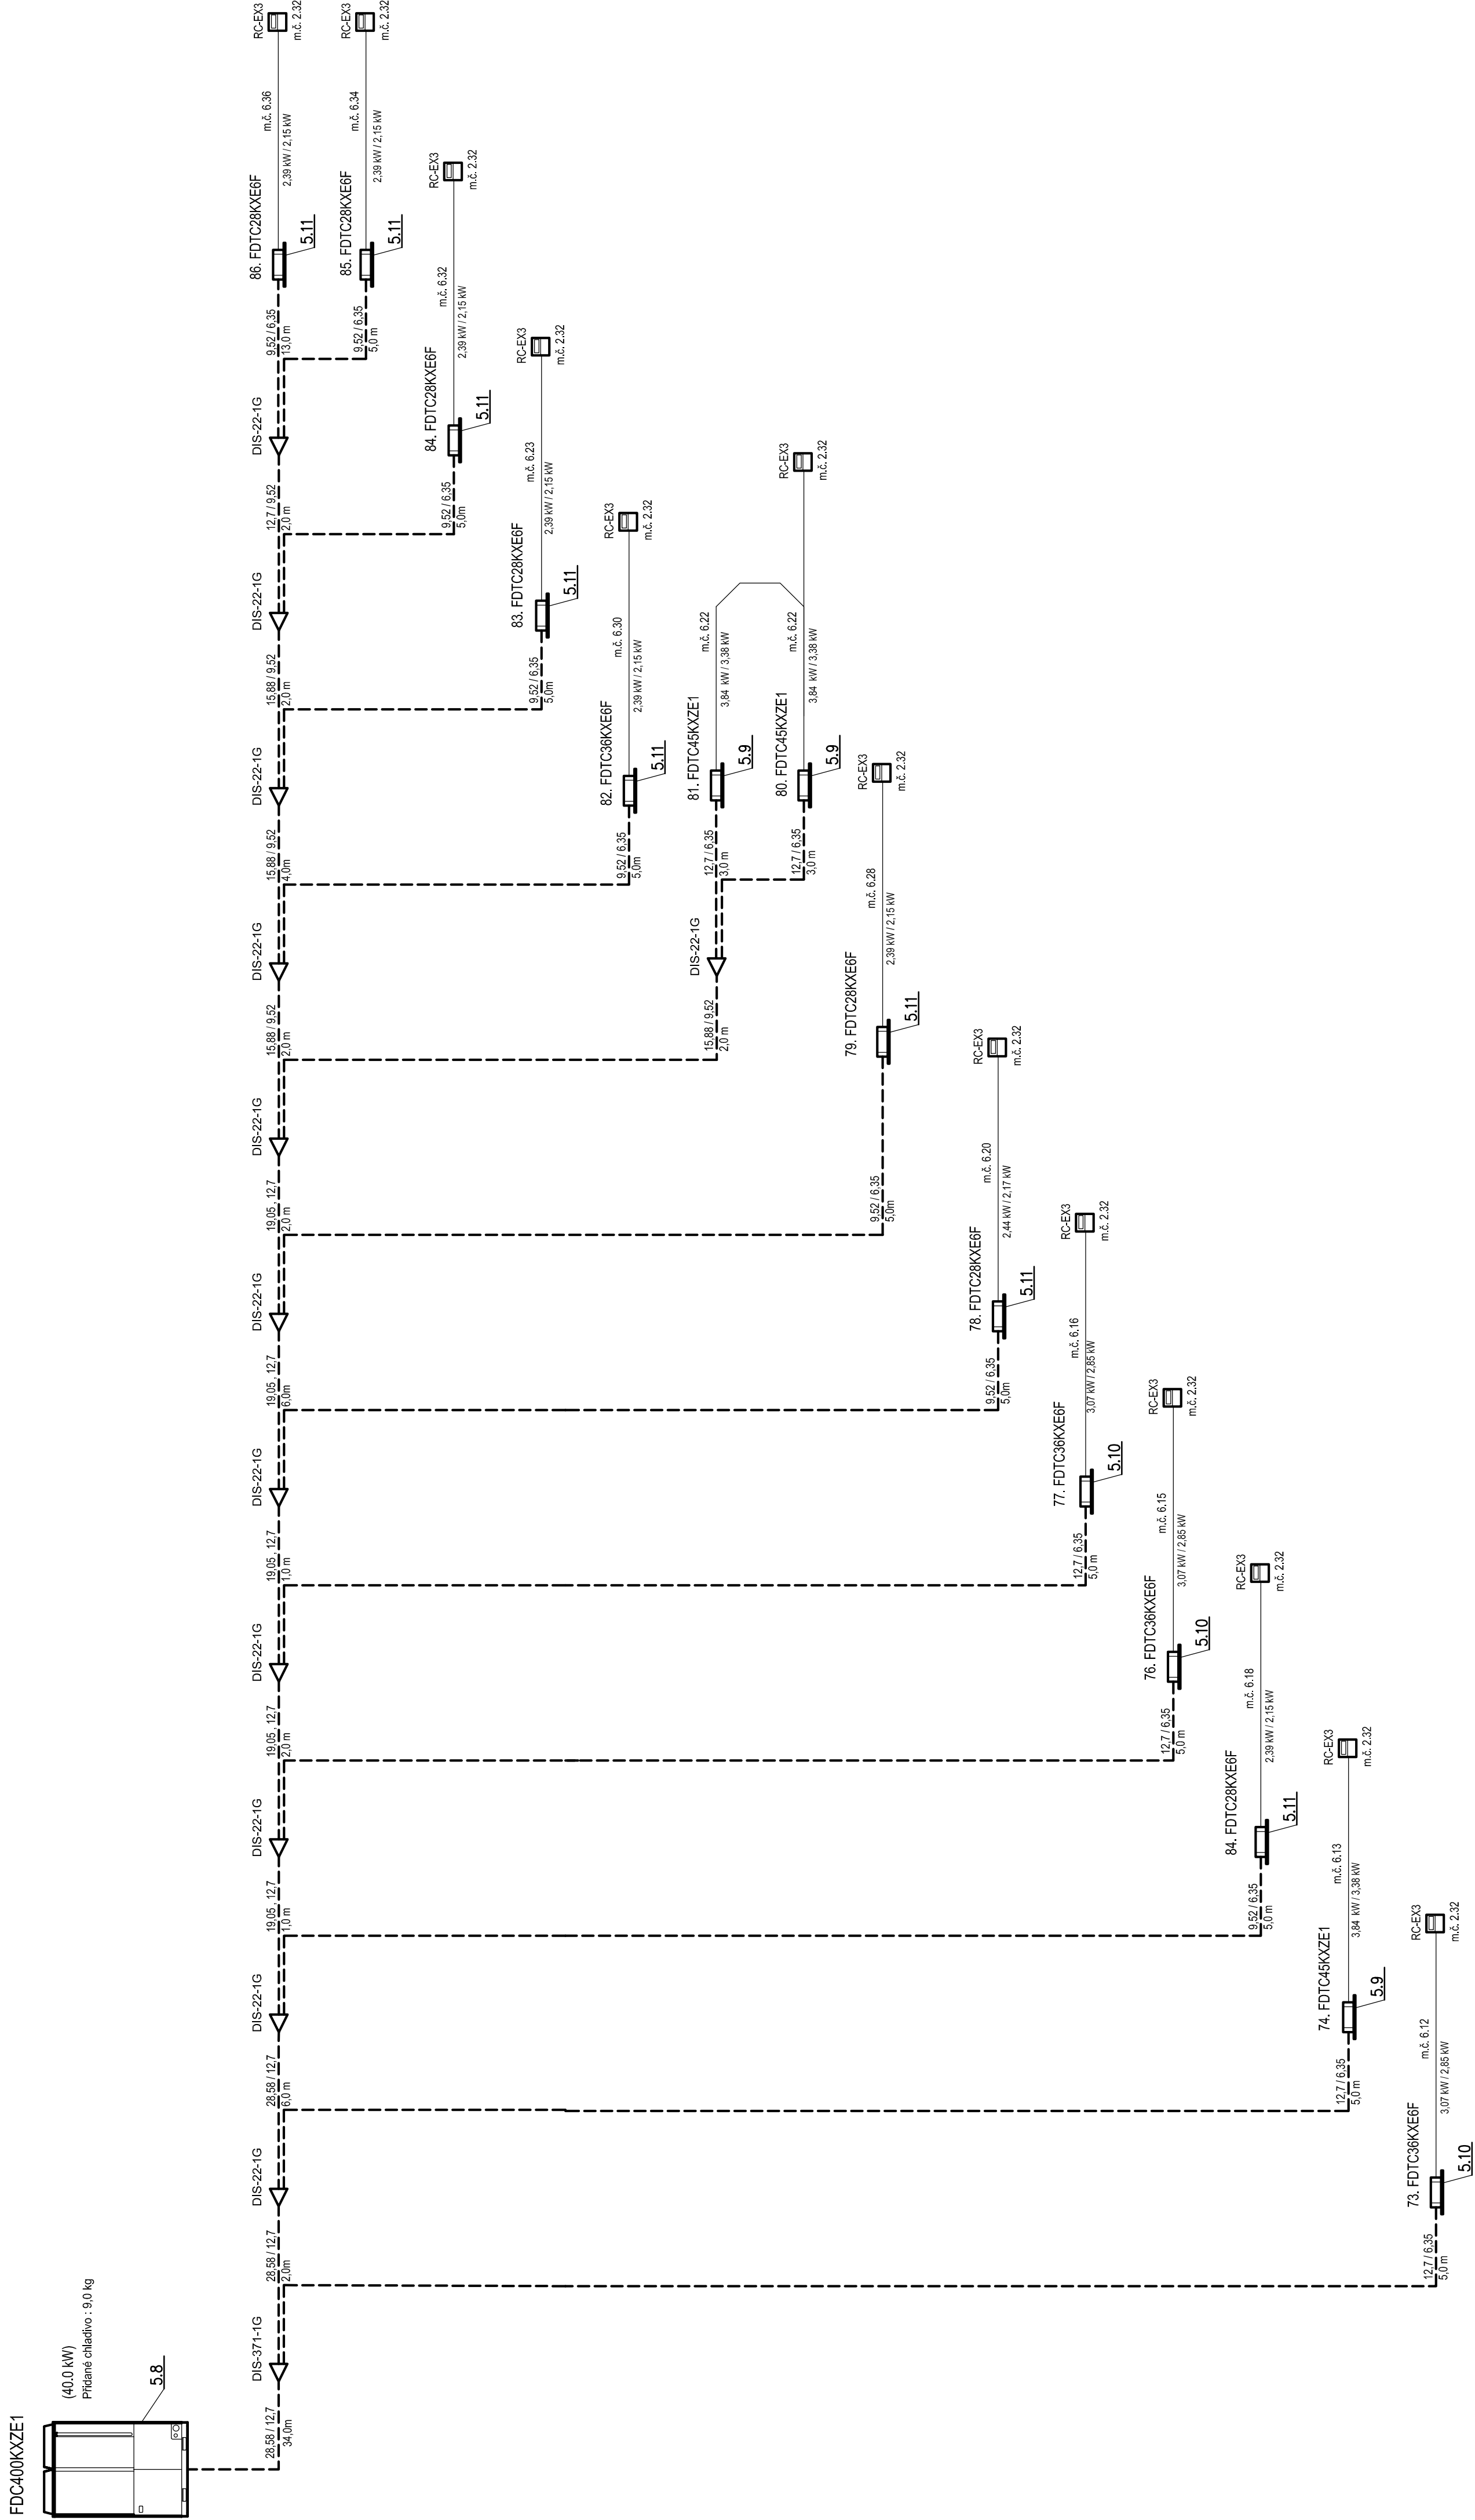

POZNÁMKA

- S.H. udává spodní hranu nad čistou podlahou
- V.O. udává výšku osy potrubí nad čistou podlahou
- VZT potrubí vedené ve strojovně a přívodní potrubí po celé délce bude u zařízení č. 1 opatřeno tepelnou izolací tl. 40 mm do AL polepu
- VZT potrubí vedené nad střešnou objektu bude u zařízení č. 1,3,7 opatřeno tepelnou izolací tl. 40 mm do plechu
- VZT potrubí vedené v m.č. 2.26, 3.26, 4.26, 5.23 od požární klapky k instalační šachtě a v m.č. 5.21 a v půdním prostoru bude u zařízení č. 1 opatřeno požární izolací EI 30
- Nasávací a výfukové VZT potrubí a přívodní potrubí po celé délce bude u zařízení č. 2, 3, 4 opatřeno tepelnou izolací tl. 40 mm do AL polepu
- VZT potrubí vedené v m.č. 1.01, 1.03 a 1.69 bude u zařízení č. 2 opatřeno požární izolací EI 30
- VZT potrubí vedené v m.č. 5.43, 5.44 a 5.48 bude u zařízení č. 3 opatřeno požární izolací EI 30
- VZT potrubí vedené v m.č. 1.35 bude u zařízení č. 4 opatřeno požární izolací EI 30
- VZT potrubí procházející půdním prostorem bude u zařízení č. 7 opatřeno požární izolací EI 30

VYPRACOVAL:		ZODP. PROJEKTANT:	
Ing. Ladislav Váňa		Ing. Ladislav Váňa	
INVESTOR:		Nemocnice České Budějovice, a.s., B. Němcové 585/54, České Budějovice 7	
AKCE:		STAVEBNÍ ÚPRAVY PAVILONU I NEMOCNICE ČESKÉ BUDĚJOVICE	
VÝKRES		Schéma VRF - 6.NP	
Ing. Ladislav Váňa Větrná 132 370 01 Vráto IČO: 76175481, DIČ: CZ7501051525 tel.: 605 158 381		STUPEŇ DPS	ZAKÁZKA 19-15
		DATUM 04/2019	
		FORMÁT 8 A4	
		MĚŘÍTKO -	
		VÝKRES Č.	24