




Půdorys 1.NP - Stávající VZT
M 1:100
ŘEZ A-A

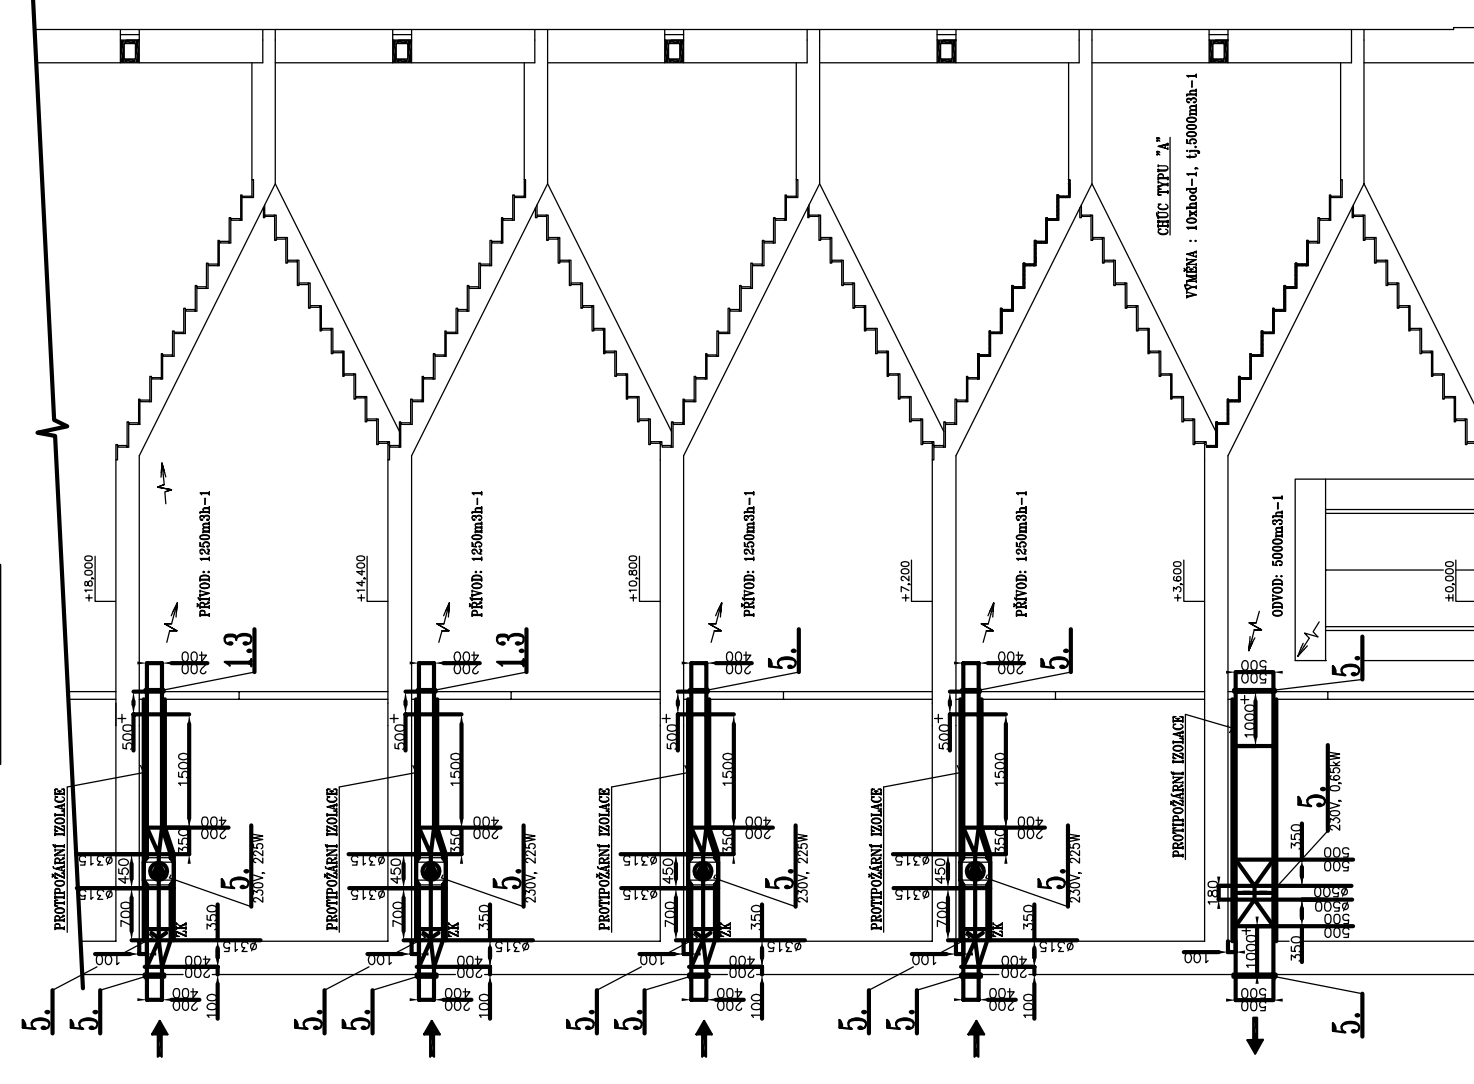


ŘEZ B-B

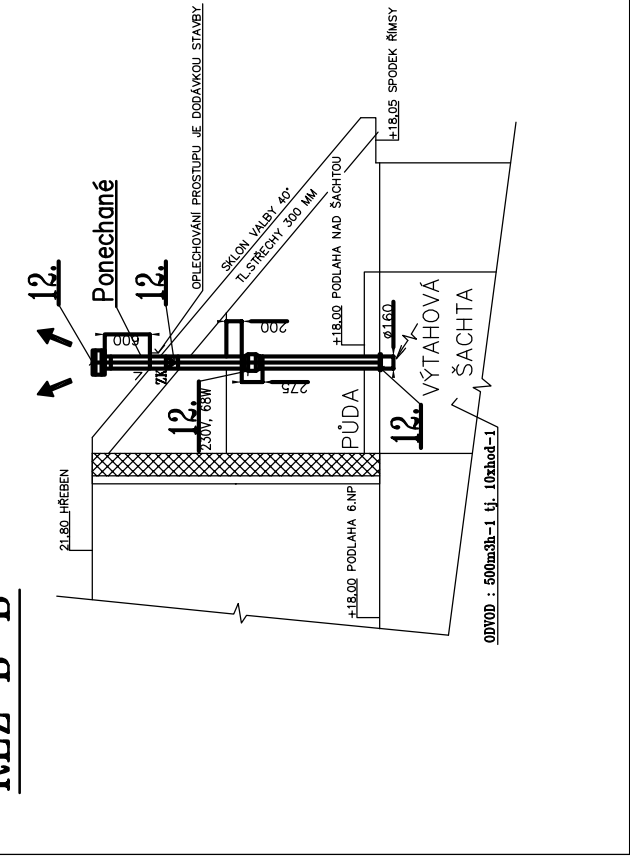


Půdorys 2.NP, 3.NP, 4.NP, 4.NP, 5.NP

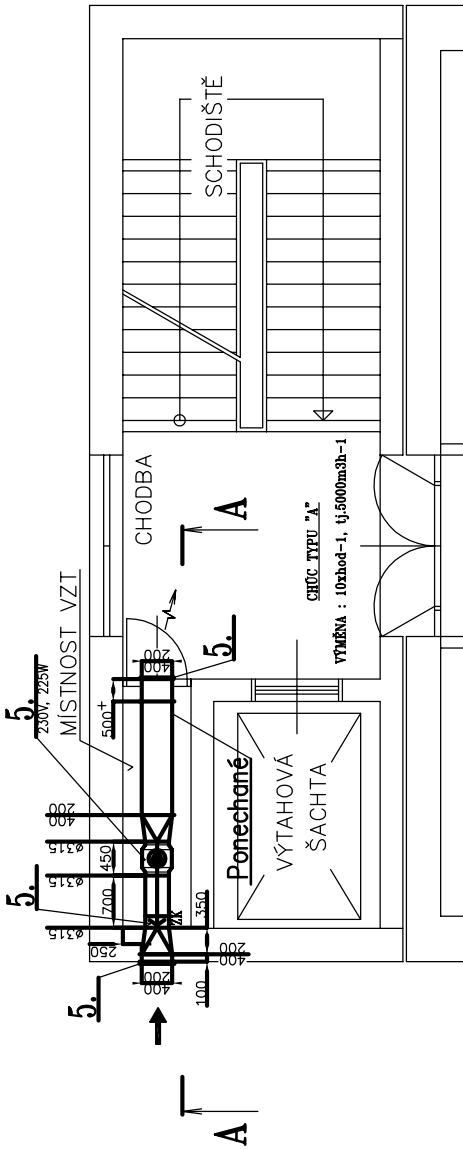


Půdorys 1.NP

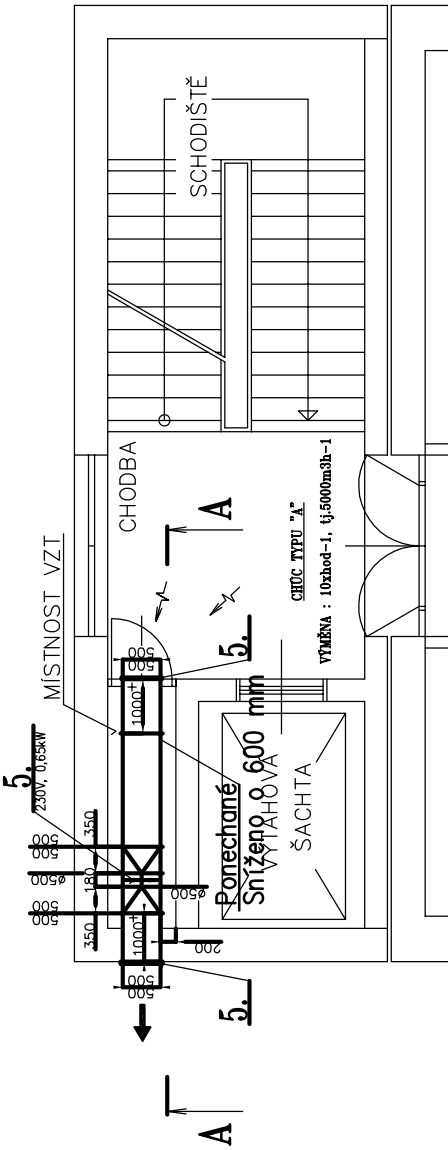

Půdorys 6.NP

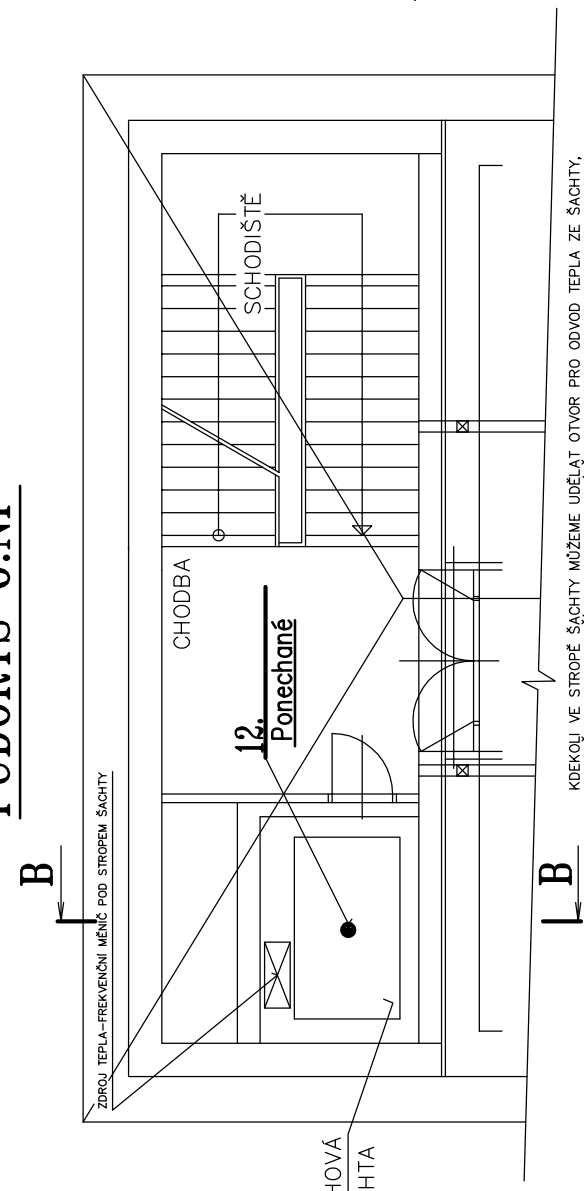

POHLED "P"

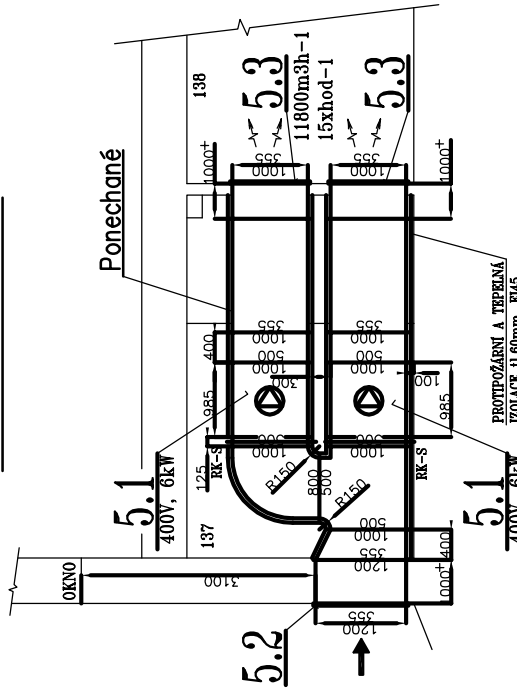



15.12.2002

PK - OZNAČENÍ PRO PROTIPOŽÁRNÍ KLÁPKU
ZK - OZNAČENÍ PRO ZPĚTNOU KLÁPKU
RK-S - OZNAČENÍ PRO REGULÁČNÍ KLÁPKU SE SERVOPOHONEM
— OZNAČENÍ PRO TEPELNOU A PROTIPOŽÁRNÍ IZOLACI
— DOPOLEN OHEBNÝM POTRUBÍM

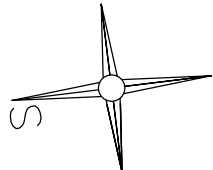

POZNÁMKA

Demontované VZT	Ponechané VZT
1.NP zař.č. 1,2,11	zař.č. 5,7
2.NP zař.č. 1,2,3	zař.č. 5
3.NP zař.č. 1,2,3	zař.č. 5
4.NP zař.č. 1,2,3	zař.č. 5
5.NP zař.č. 1,2,3,10	zař.č. 4,5,9
6.NP zař.č. 1,2,3,12	zař.č. 4,5,8,12,13

VYPRACOVAL: Ing. Ladislav Váňa	ZODP. PROJEKTANT: Ing. Ladislav Váňa	Ing. Ladislav Váňa Větrná 132 370 01 Vrábó IČO: 76176481, DIČ: CZ7501051625 tel.: 605 158 381
INVESTOR: Nemocnice České Budějovice, a.s., B. Němcové 585/54, České Budějovice 7	AKCE:	STUPEŇ DPS ZAKÁZKA 19-15
STAVEBNÍ ÚPRAVY PAVILONU I NEMOCNICE ČESKÉ BUDĚJOVICE		
VÝKRES	Půdorys 1.NP - Stávající VZT	VÝKRES Č. 25