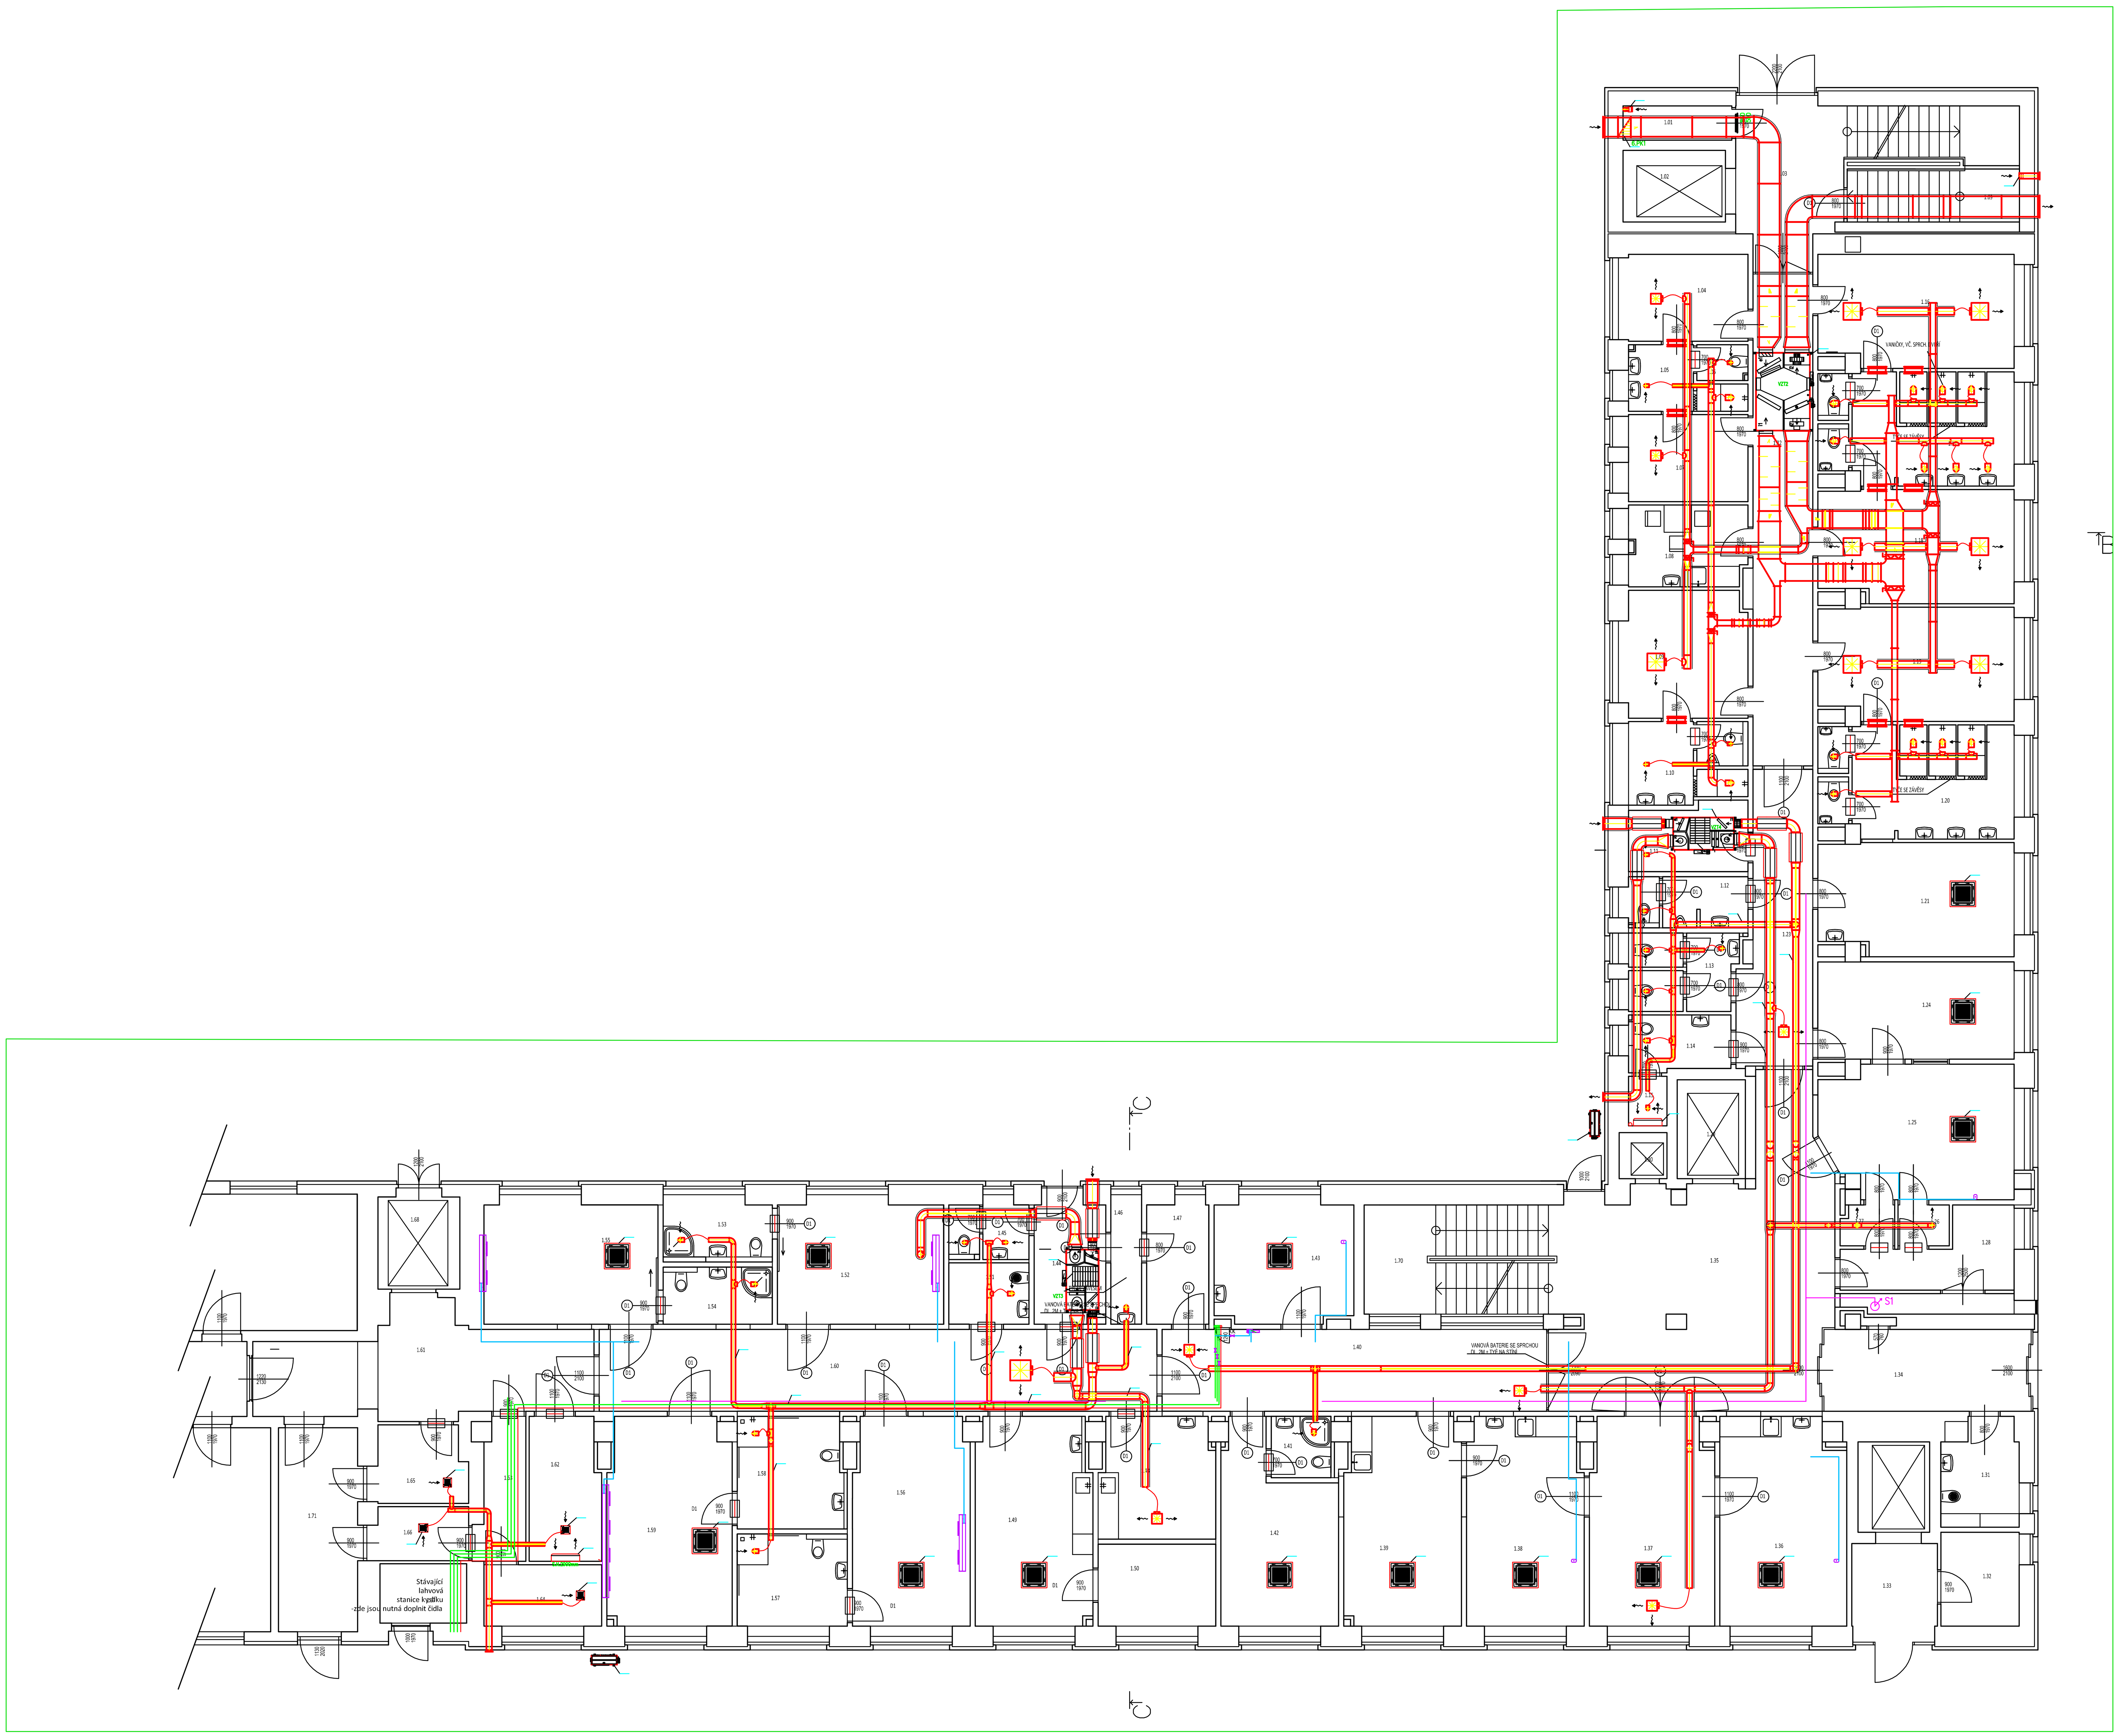

TABULKA ÚČELU MÍSTNOSTÍ

OZN.	ÚČEL	PLOCHA (m2)
1.01	SKLAD - ŠPINAVÉ PRÁDLO	3,2
1.02	ŠACHTA - VÝTAH EVAKUAČNÍ	6,3
1.03	EVAKUAČNÍ SCHODIŠTĚ	28,3
1.04	ŠATNA MUŽI	8,9
1.05	UMÝVÁRNA, SPRCHY MUŽI	4,95
1.06	WC MUŽI	3,2
1.07	ŠATNA MUŽI	8,4
1.08	DENNÍ MÍSTNOST	8,24
1.09	ŠATNA LÉKAŘI	13,1
1.10	HYG. ZÁZEMÍ LÉKAŘI	7,72
1.11	SKLAD	6,73
1.12	WC PACIENTI MUŽI	5,25
1.13	WC PACIENTI ŽENY	7,12
1.14	WC ZTP	4,86
1.15	RACK	1,63
1.16	ŠATNA ŽENY ONP	18,61
1.17	HYG. ZÁZEMÍ ONP	18,63
1.18	ŠATNA ŽENY ONP	18,55
1.19	ŠATNA ŽENY PLICNÍ	18,55
1.20	HYG. ZÁZEMÍ ŽENY PLICNÍ	18,55
1.21	SOCIÁLNÍ SESTRA	18,55
1.22	CHODBA	25,24
1.23	CHODBA	23,00
1.24	OVLADOVNA RTG	16,38
1.25	RTG	20,97
1.26	PŘEVLÉKACÍ KABINA	1,8
1.27	PŘEVLÉKACÍ KABINA	1,82
1.28	ČEKÁRNA RTG	8,45
1.29	VÝTAH	5,8
1.30	NÁKLADNÍ VÝTAH	1,69
1.31	ÚKLIDOVÁ KOMORA	6,75
1.32	SKLAD	6,31
1.33	ZÁDVEŘÍ	7,2
1.34	ZÁDVEŘÍ	14,38
1.35	VSTUPNÍ HALA	52,17
1.36	AMBULANCE ONP INTERNÍ	22,15
1.37	ČEKÁRNA	21,78
1.38	AMBULANCE PLICNÍ	20,67
1.39	KANCELÁŘ PLICNÍ	20,67
1.40	CHODBA	27,0
1.41	HYG. ZÁZEMÍ PRIM. PL.	3,15
1.42	PRIMÁŘ PLICNÍ	16,84
1.43	VYŠETŘOVNA PLICNÍ	13,97
1.44	ZÁDVEŘÍ	7,70
1.45	WC PERSONÁL	3,76
1.46	VSTUPNÍ FILTR	3,15
1.47	ZÁDVEŘÍ VSTUPNÍHO FILTRU	6,39
1.48	KUCHYŇKA	1,88
1.49	SESTERNA PŘÍPRAVNA	20,68
1.50	SKLAD	8,28
1.51	ÚKLIDOVÁ KOMORA	4,23
1.52	POKOJ 1L	17,06
1.53	HYG. ZÁZEMÍ POKOJE	5,36
1.54	HYG. ZÁZEMÍ POKOJE	5,36
1.55	POKOJ 1L	17,85
1.56	POKOJ 1L	20,67
1.57	HYG. ZÁZEMÍ POKOJE	8,70
1.58	HYG. ZÁZEMÍ POKOJE	10,27
1.59	POKOJ 2L	8,28
1.60	CHODBA	39,24
1.61	CHODBA	25,7
1.62	MÍSTNOST PRO ZEMŘELÉ	8,56
1.63	CHODBA	5,40
1.64	ELEKTROROZVODNA	6,20
1.65	SKLAD - ŠPINAVÉ PRÁDLO	6,3
1.66	ODPAD	4,47
1.67	KYSLÍK REZERVA	4,42
1.68	VÝTAH	6,48
1.69	ODPAD (POD SCHODY)	7,82
1.70	SCHODIŠTĚ	17,28
1.71	ZÁDVEŘÍ	13,87

HL. ARCHITEKT	HL. PROJEKTANT	VED.PROJEKTU	PROJEKTOVAL	ARKUS5 , s.r.o.
Ing. arch. P. Prokop	Ing. arch. P. Prokop, Ing. V. Daněk	Ing. arch. P. Prokop	A. Kovařík	K. Weise 5, České Budějovice 370 04
INVESTOR	Nemocnice České Budějovice, a.s. B. Němcové 585/54, České Budějovice 7, 370 01 České Budějovice			
MÍSTO STAVBY	p.č. 1261, 1247/17, 1247/1, k.ú. České Budějovice 7			FORMÁT: 8xA4
STUPEŇ PROJEKTU	ZDS			DATUM: 3/2019
NÁZEV AKCE	STAVEBNÍ ÚPRAVY PAVILONU I NEMOCNICE ČESKÉ BUDĚJOVICE			MĚŘÍTKO: 1:100
				Č. ZAKÁZKY:
NÁZEV VÝKRESU	MaR - 1.NP			Č. KOPIE: / Č. VÝKRESU: D.1.4.5