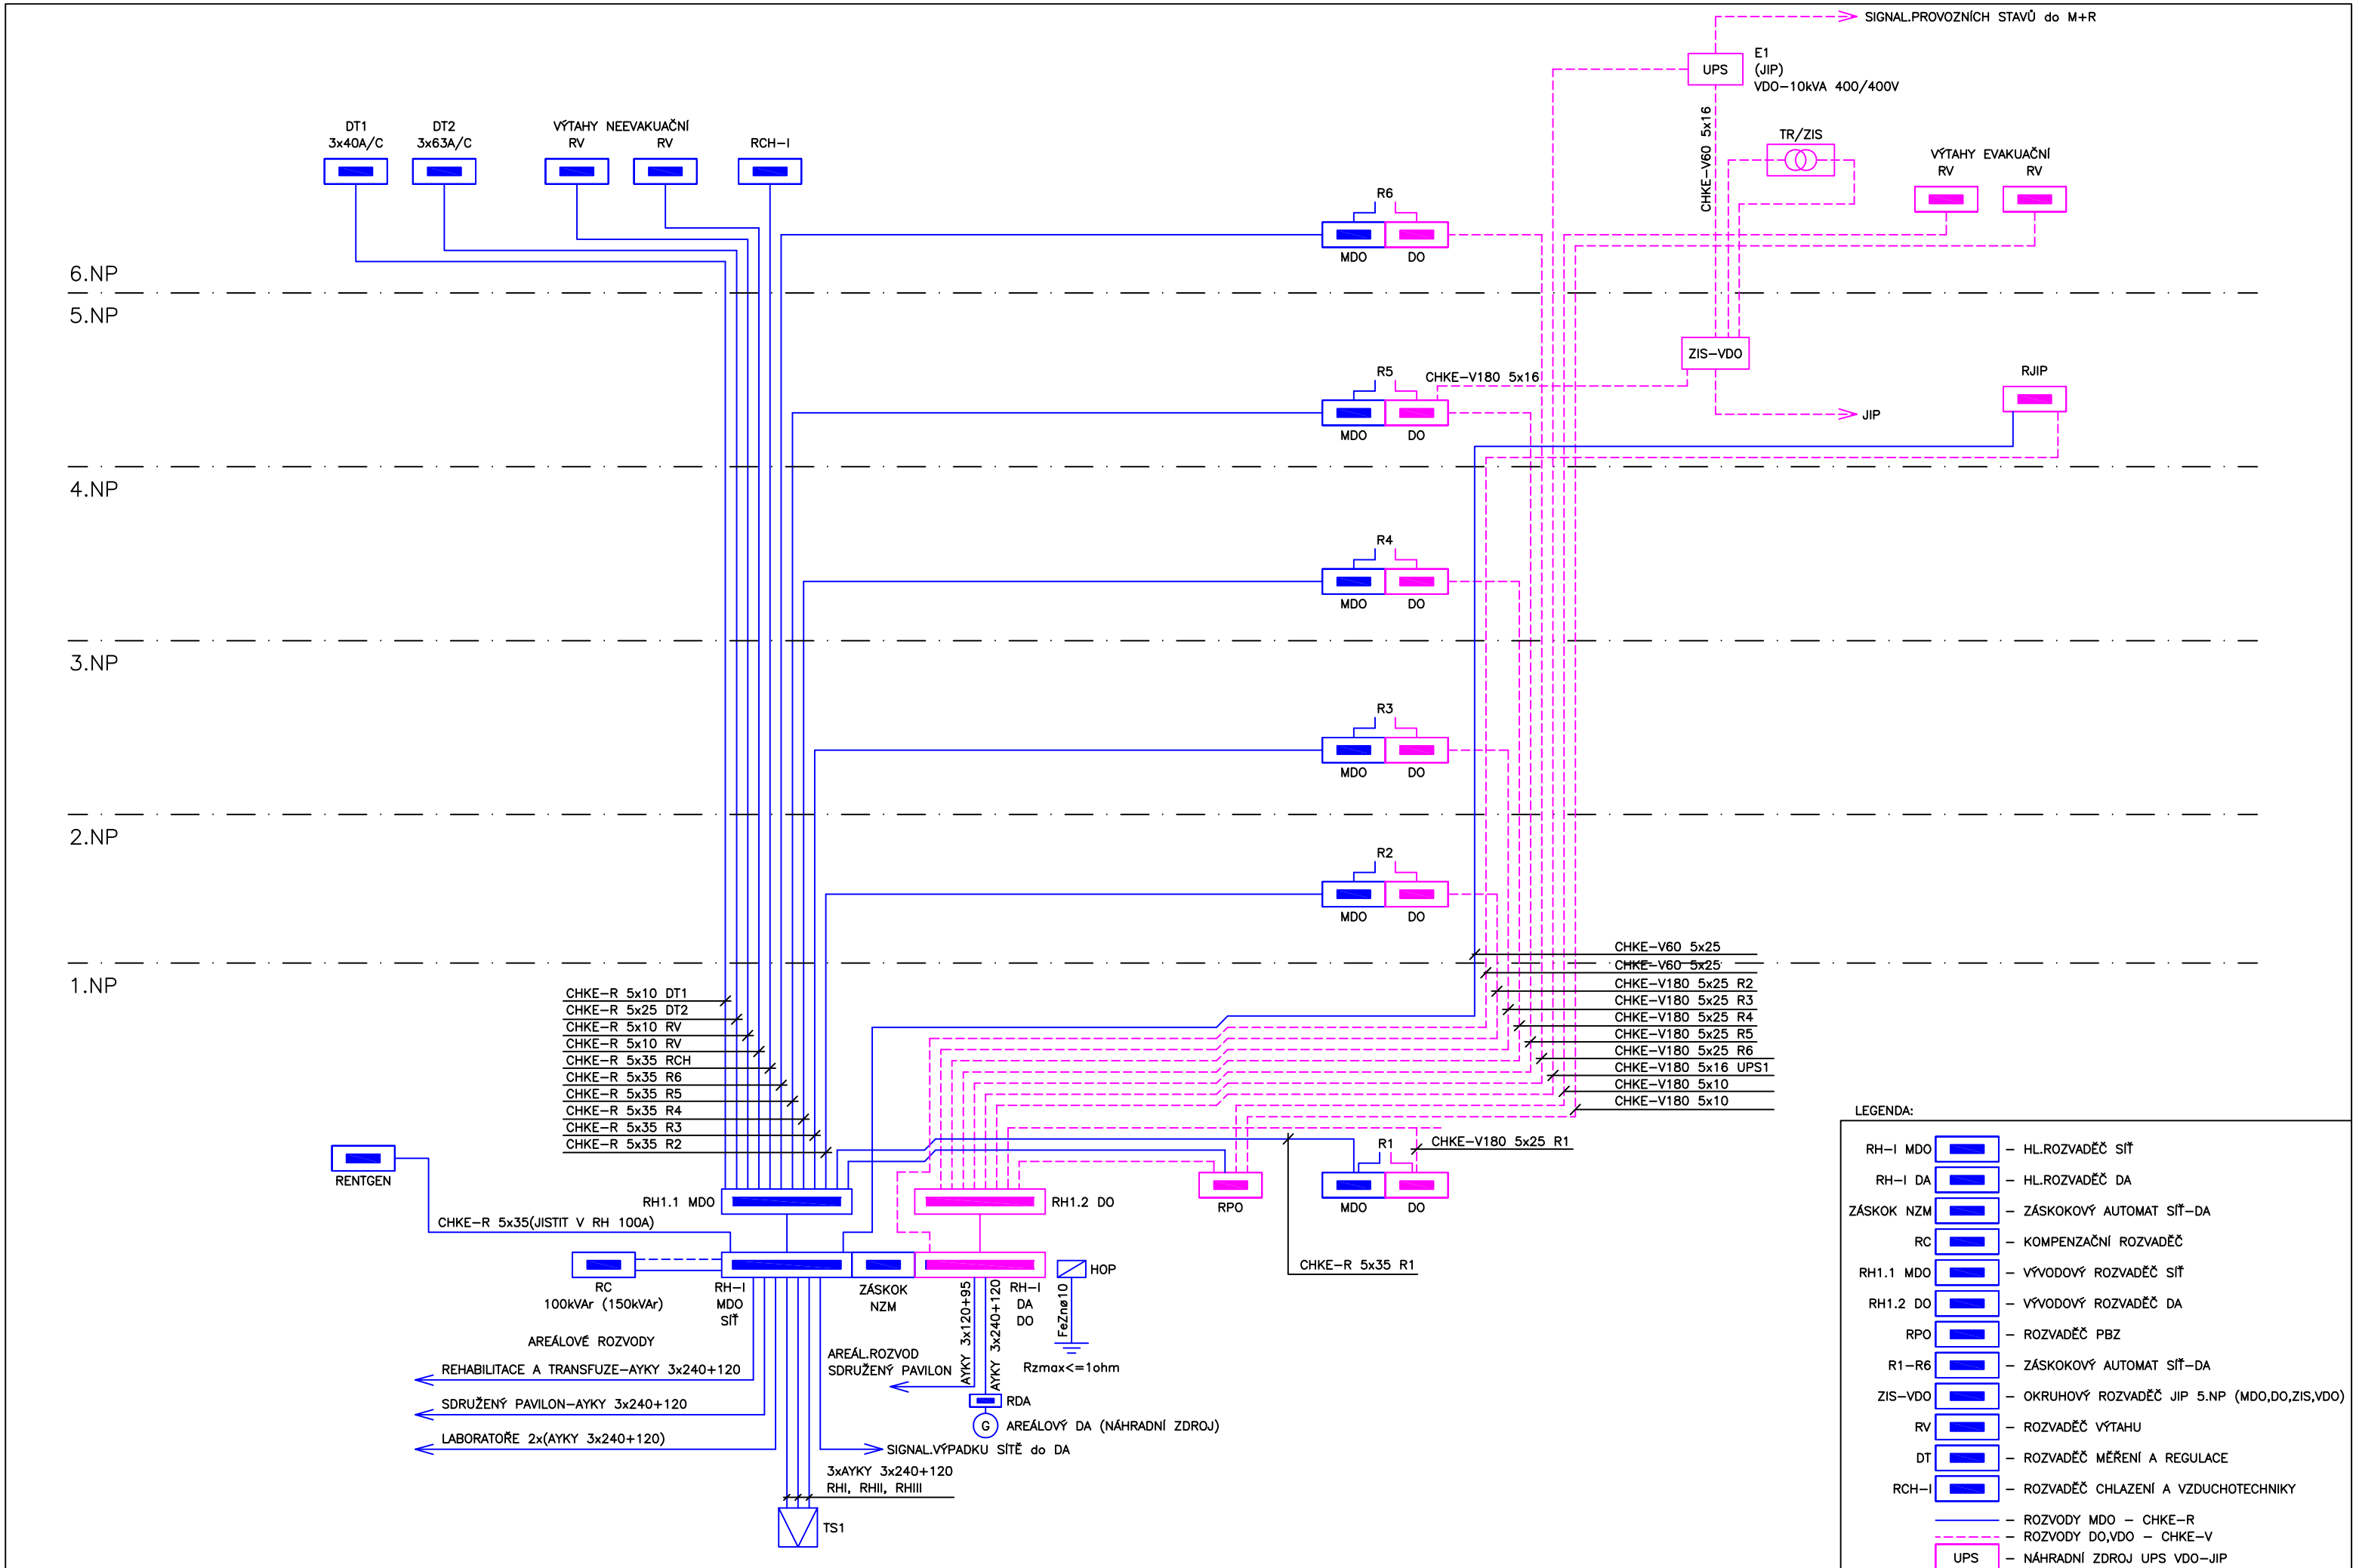

PROJEKTOVÝ A INŽENÝRSKÝ ATELIÉR	Akce: STAVEBNÍ ÚPRAVY PAVILONU I, NEMOCNICE Č. BUDĚJOVICE p.č. 1261, 1247/17, 1247/1, k.ú Č.Budějovice 7	Investor: Nemocnice České Budějovice B.Němcové 54, 370 01 České Budějovice	Stupeň: ZDS	Zak.č.	Výkres č. D.1.4.6.17
	Část: D.1.4.6 – ELEKTRO SILNOPROUD SCHÉMA HLAVNÍCH ROZVODŮ	Projektant: ING. PRŮŠA JIŘÍ PETR BÜRGER DiS	Kreslil: DANIEL MÁDL	Datum: 3/2019	List/Listů 1/1