

Pohled 06

1:20

Vybavení výrobků - nástěnná rampa 2L:

medicinnální plyny (osazení platí pro jedno lůžko):

- 1x kyslík (O_2)

silnoproud (osazení platí pro jedno lůžko):

- 2 x MDO / 10kruh

- 2x DO (LED) / 1 okruh

- 3 x zdířka ochranného pospojování

slaboproud (osazení platí pro jedno lůžko):

- 2 x datová zásuvka RJ45 6 cat.


osvětlení (osazení platí pro jedno lůžko):

- osvětlení přímé 8W - z rampy tah. vypínačem

- osvětlení nepřímé 25W - ode dveří (samostatně)

příslušenství (osazení platí pro jedno lůžko):

- 2x medišťa (400 mm délky),

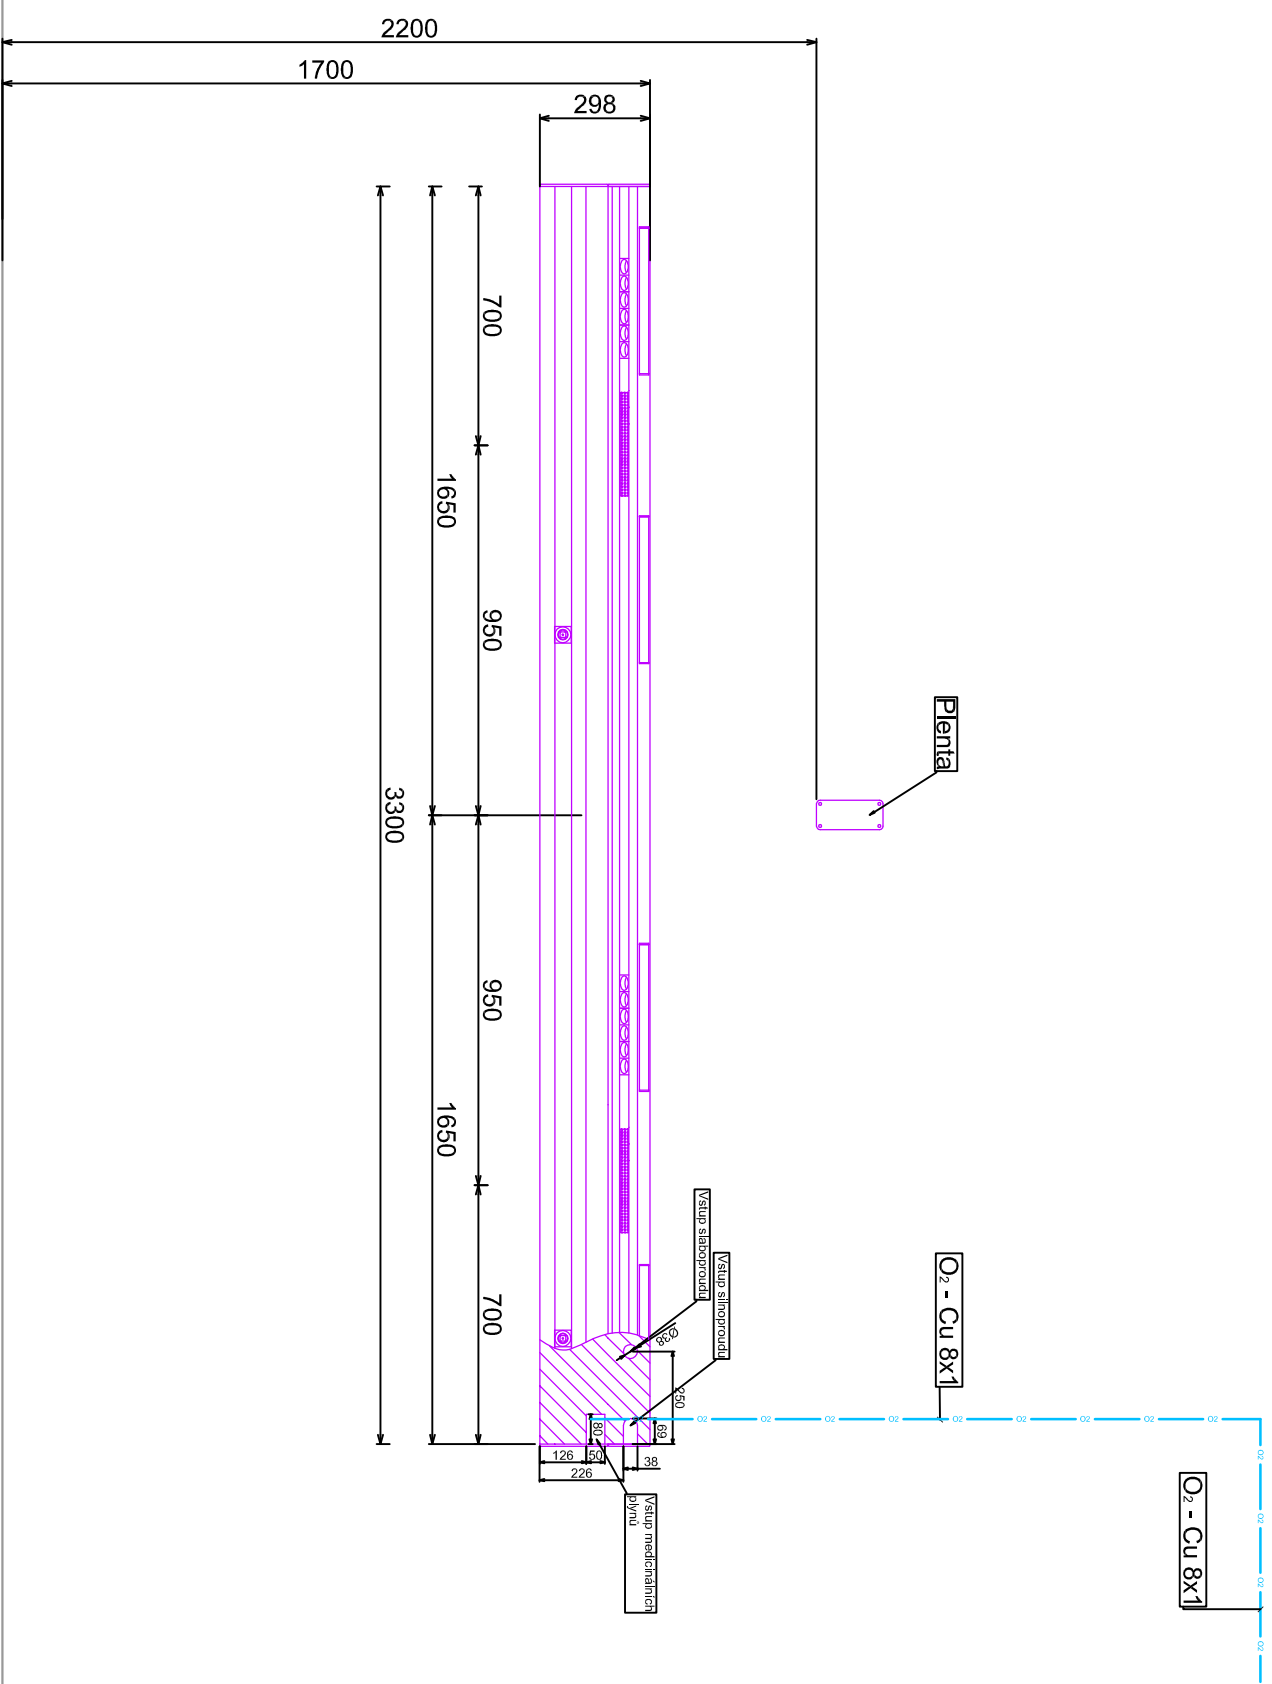

LEGENDA

[illegible]